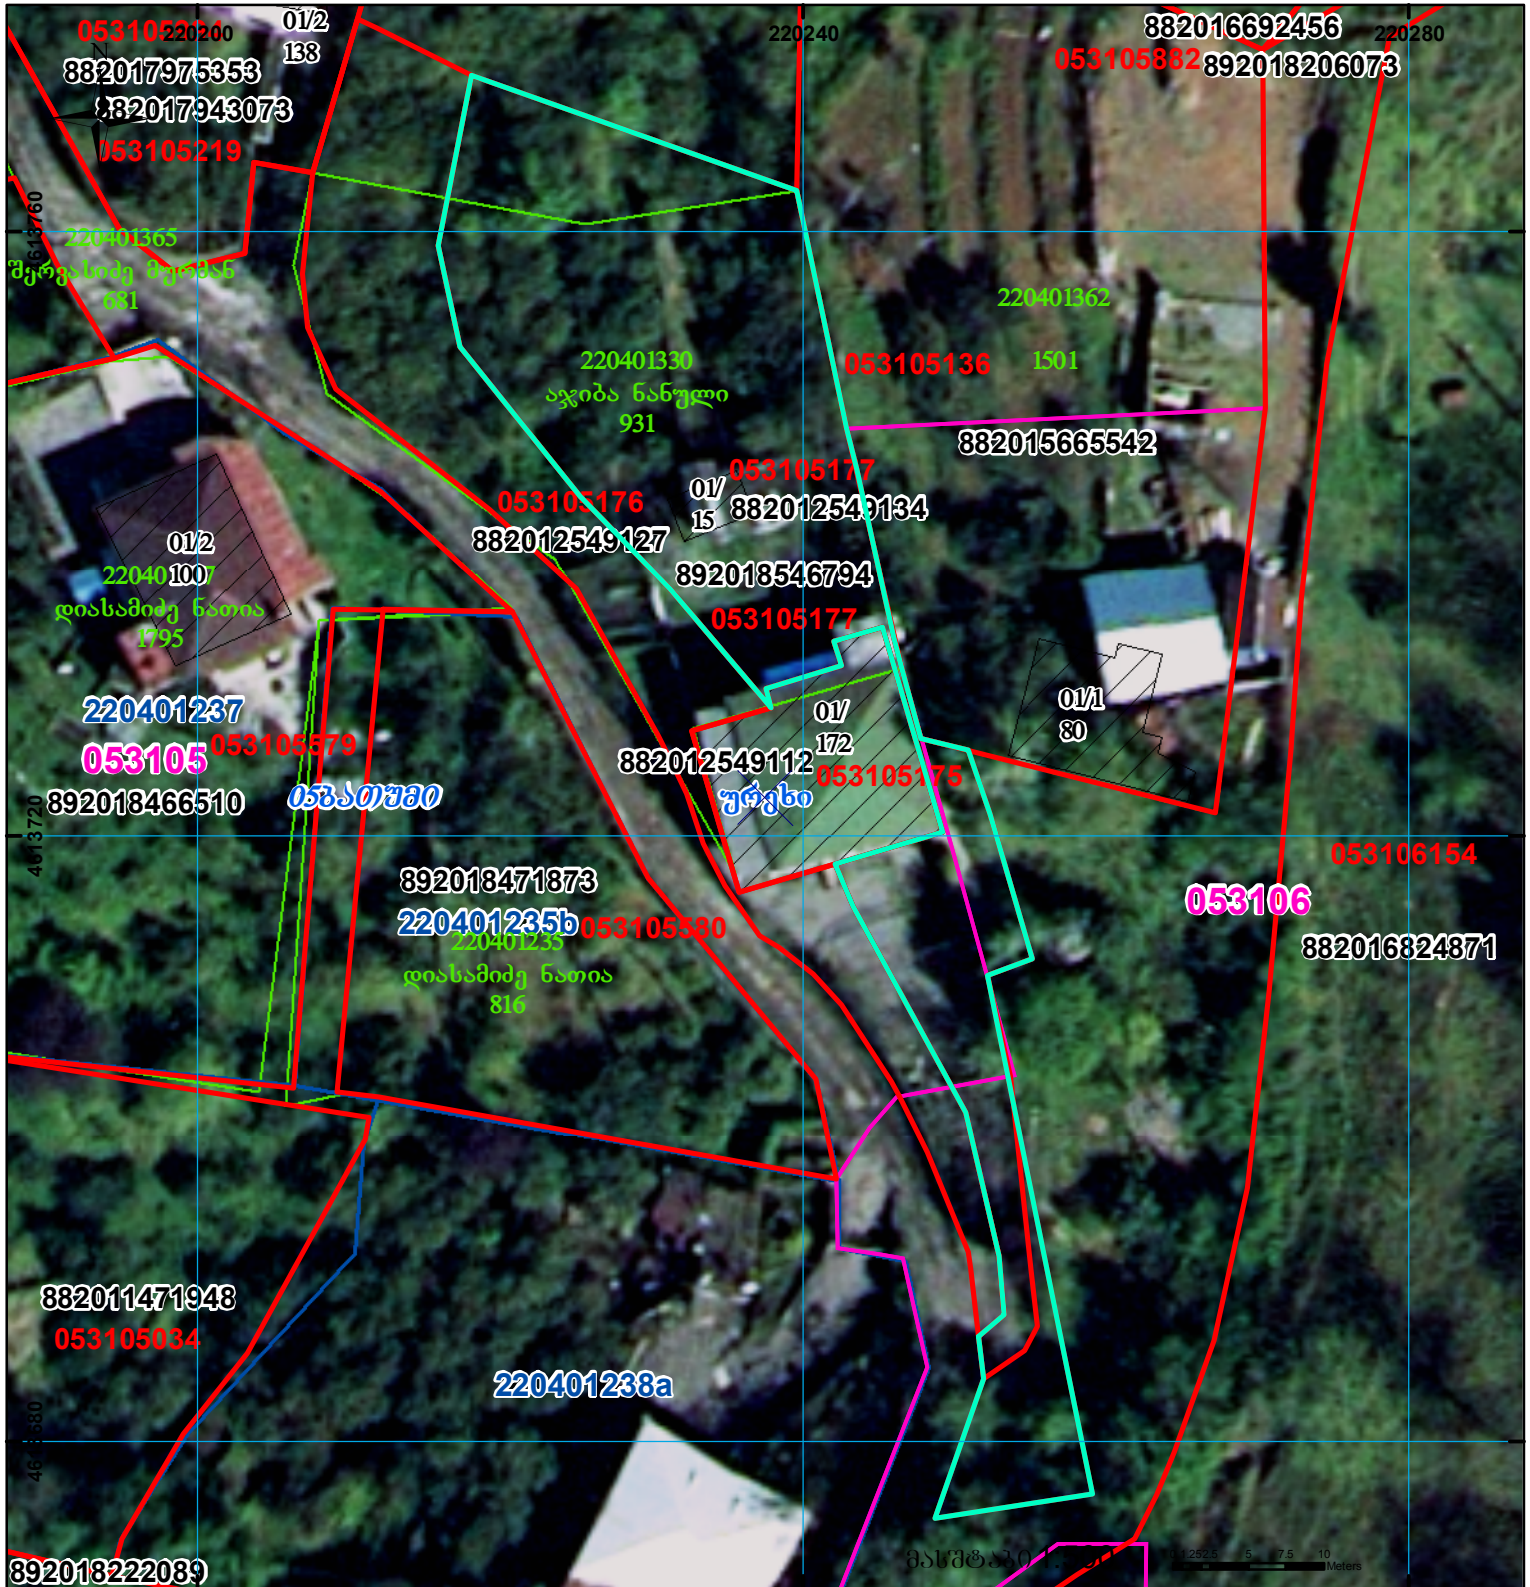
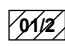

 

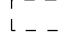


1/3-ზე ნაკლებად იცვლება ნაკვეთის აღბიომდებარეობა

მიწის ნაკვეთის საკადასტრო კოდი: 05 31 05 177  
 განცხადების რეგისტრაციის ნომერი: 892018546794  
 მიწის ნაკვეთის ფართობი: 1001 კვ.მ.  
 დანიშნულება:  
 მომზადების თარიღი: 25.07.18



	შენიშნული ნაკვეთი, პირობითი ნომერი/სართულიანობა		კალდებულება		საზობრივი ნაკვეთი
	მიწის ნაკვეთის საკადასტრო საზღვარი		შეგნებარე ნაკვეთი		

00°0' UTM (საერთაშორისო) სისტემის კოორდ.