




საკადასტრო გეგმა

საჯარო რეესტრის ეროვნული
სააგენტო

საკადასტრო კოდი: **29.05.31.643**
განცხადების ნომერი: **882022846961**
მომზადების თარიღი: **03/02/2023**

ნაკვეთის დანიშნულება: **არასასოფლო საშენო**
ფართობი: **7622 კვ.მ (WGS 84 / UTM zone 38N)**

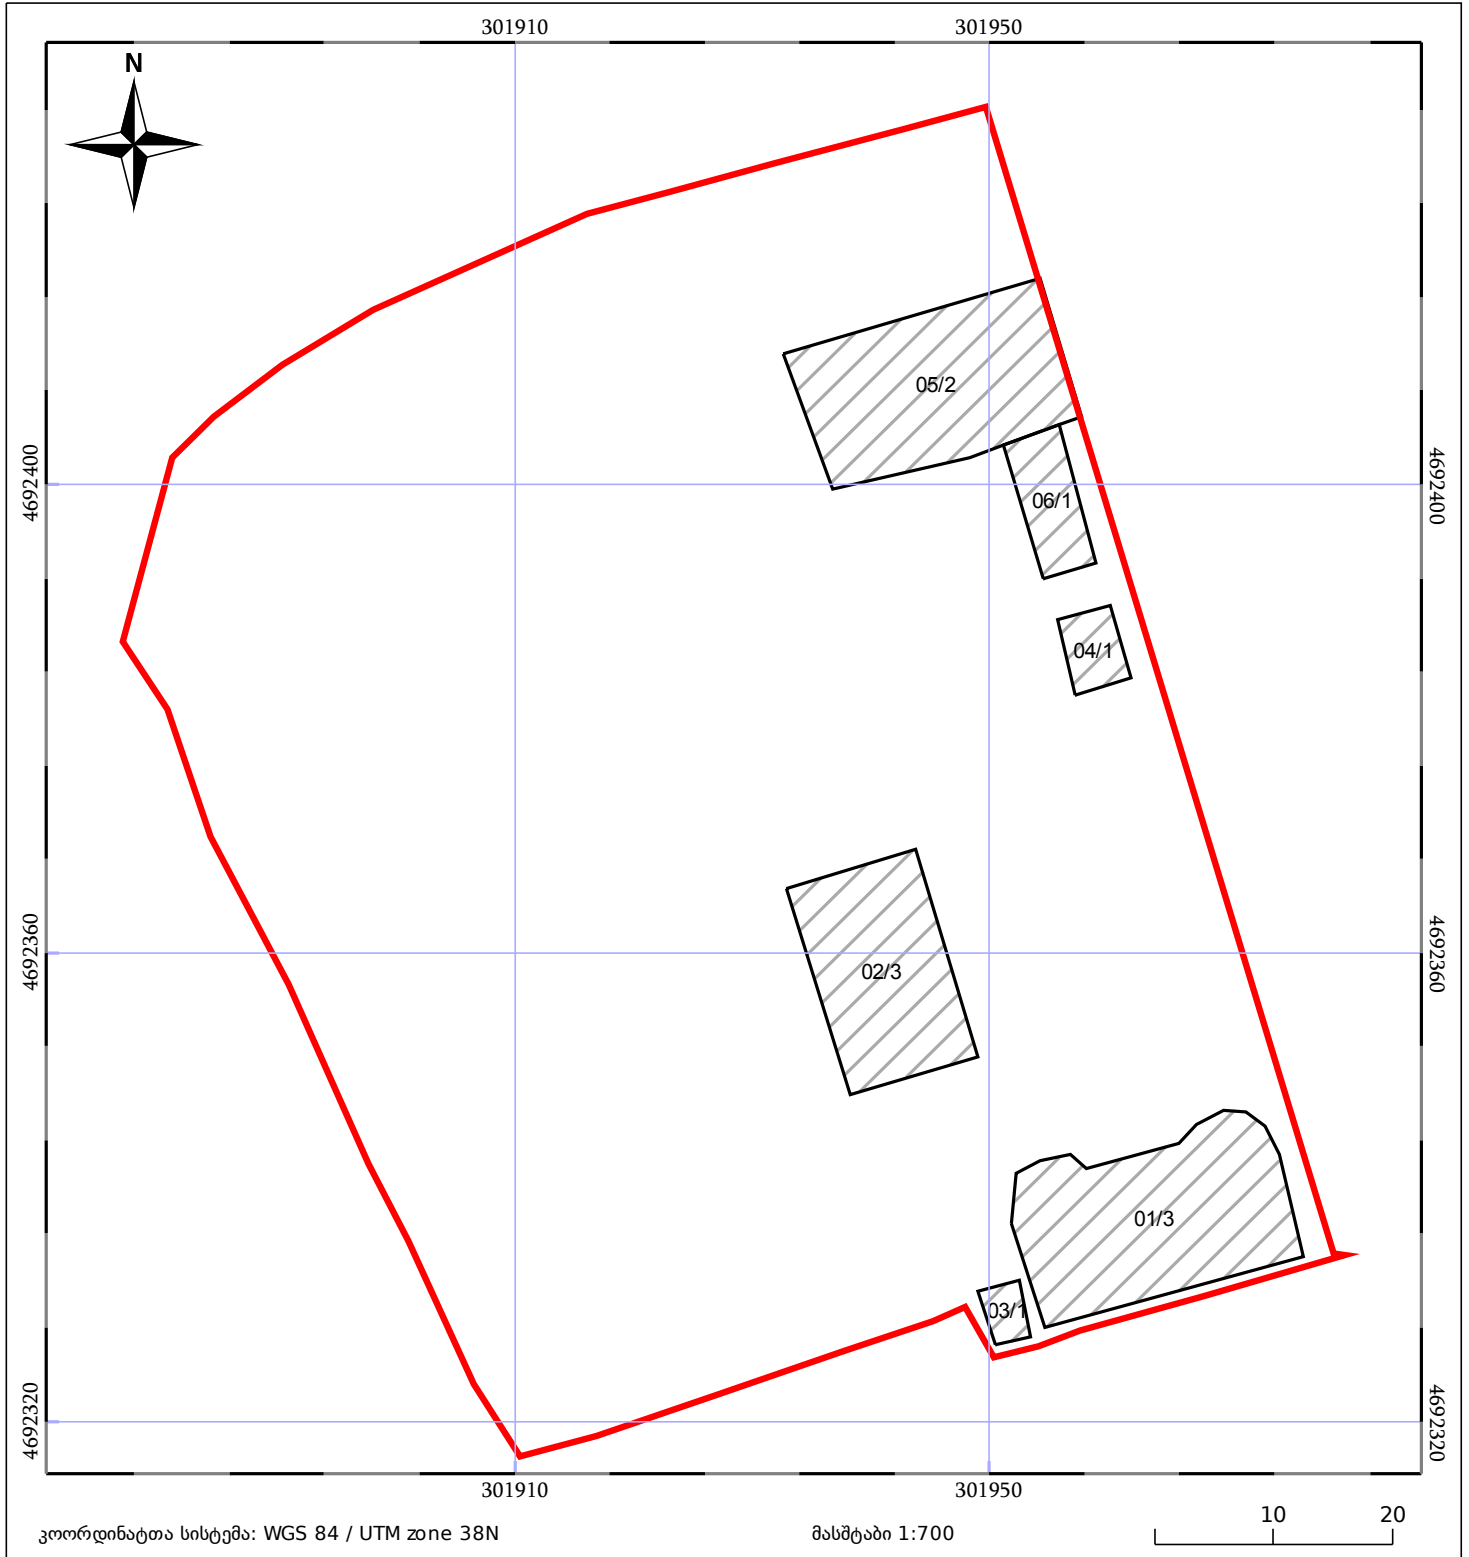

05/25 მშენებარე ნაგებობა	ნაკვეთის საკადასტრო საზღვარი	05/25 შენობა/ნაგებობა
საზოგადოებრივი ნაგებობა	ტყის ფონდი	ვალდებულება