



საკადასტრო გეგმა

საჯარო რეესტრის ეროვნული
სააგენტო

საკადასტრო კოდი: **01.10.06.001.293**

განცხადების ნომერი: **882022661533**


მომზადების თარიღი: **20/10/2022**

ნაკვეთის დანიშნულება:

ფართობი:

არასასოფლო სამეურნეო

3115 კვ.მ (WGS 84 / UTM zone 38N)

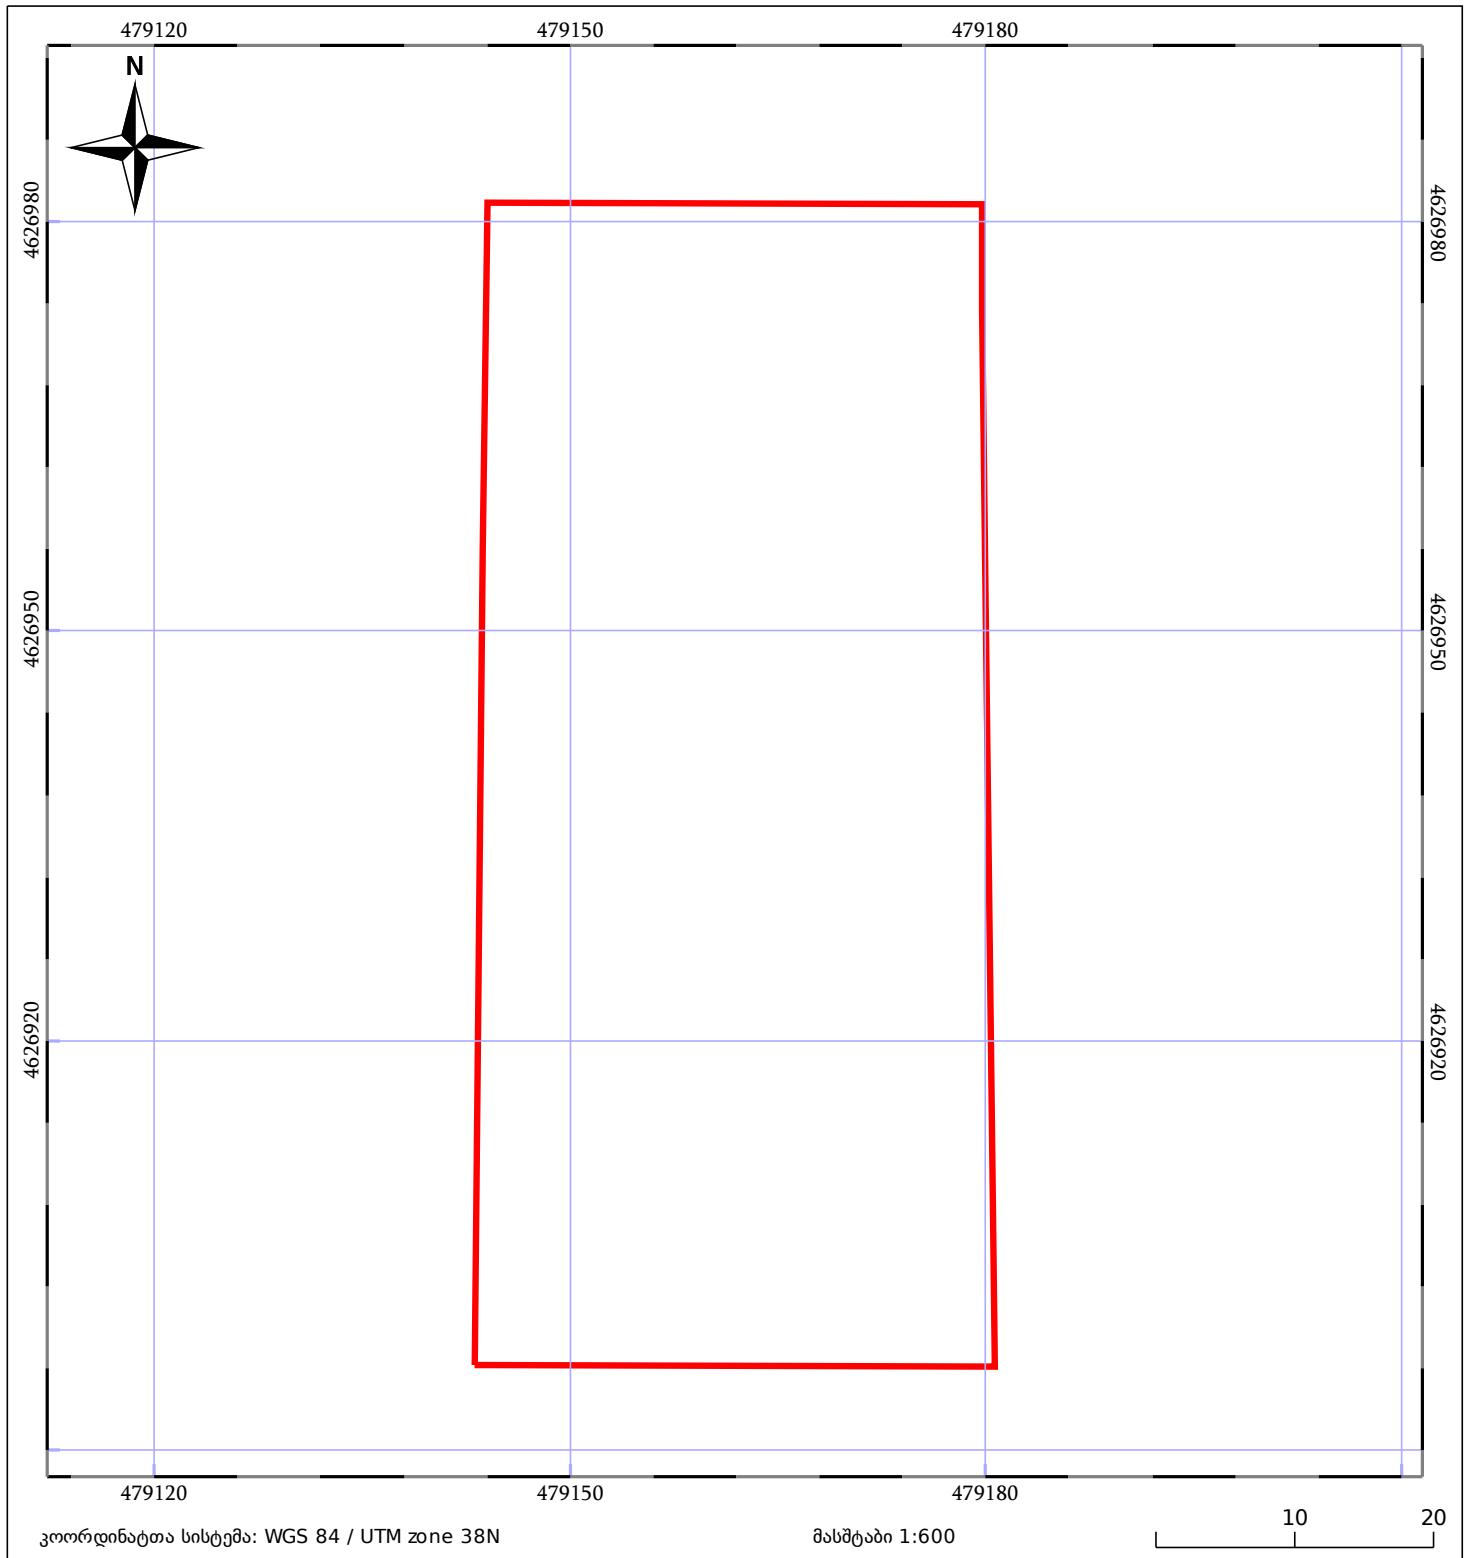

05/25	მშენებარე ნაგებობა		ნაკვეთის საკადასტრო საზღვარი	05/25	შენობა/ნაგებობა
	საზოგადოებრივი ნაგებობა		ტყის ფონდი		ვალდებულება