



საკადასტრო გეგმა

საჯარო რეესტრის ეროვნული
სააგენტო

საკადასტრო კოდი: **71.64.81.393**

განცხადების ნომერი: **882019684780**


მომზადების თარიღი: **23/08/2019**

ნაკვეთის დანიშნულება:

ფართობი:

სასოფლო-სამეურნეო

1345 კვ.მ (WGS 84 / UTM zone 38N)

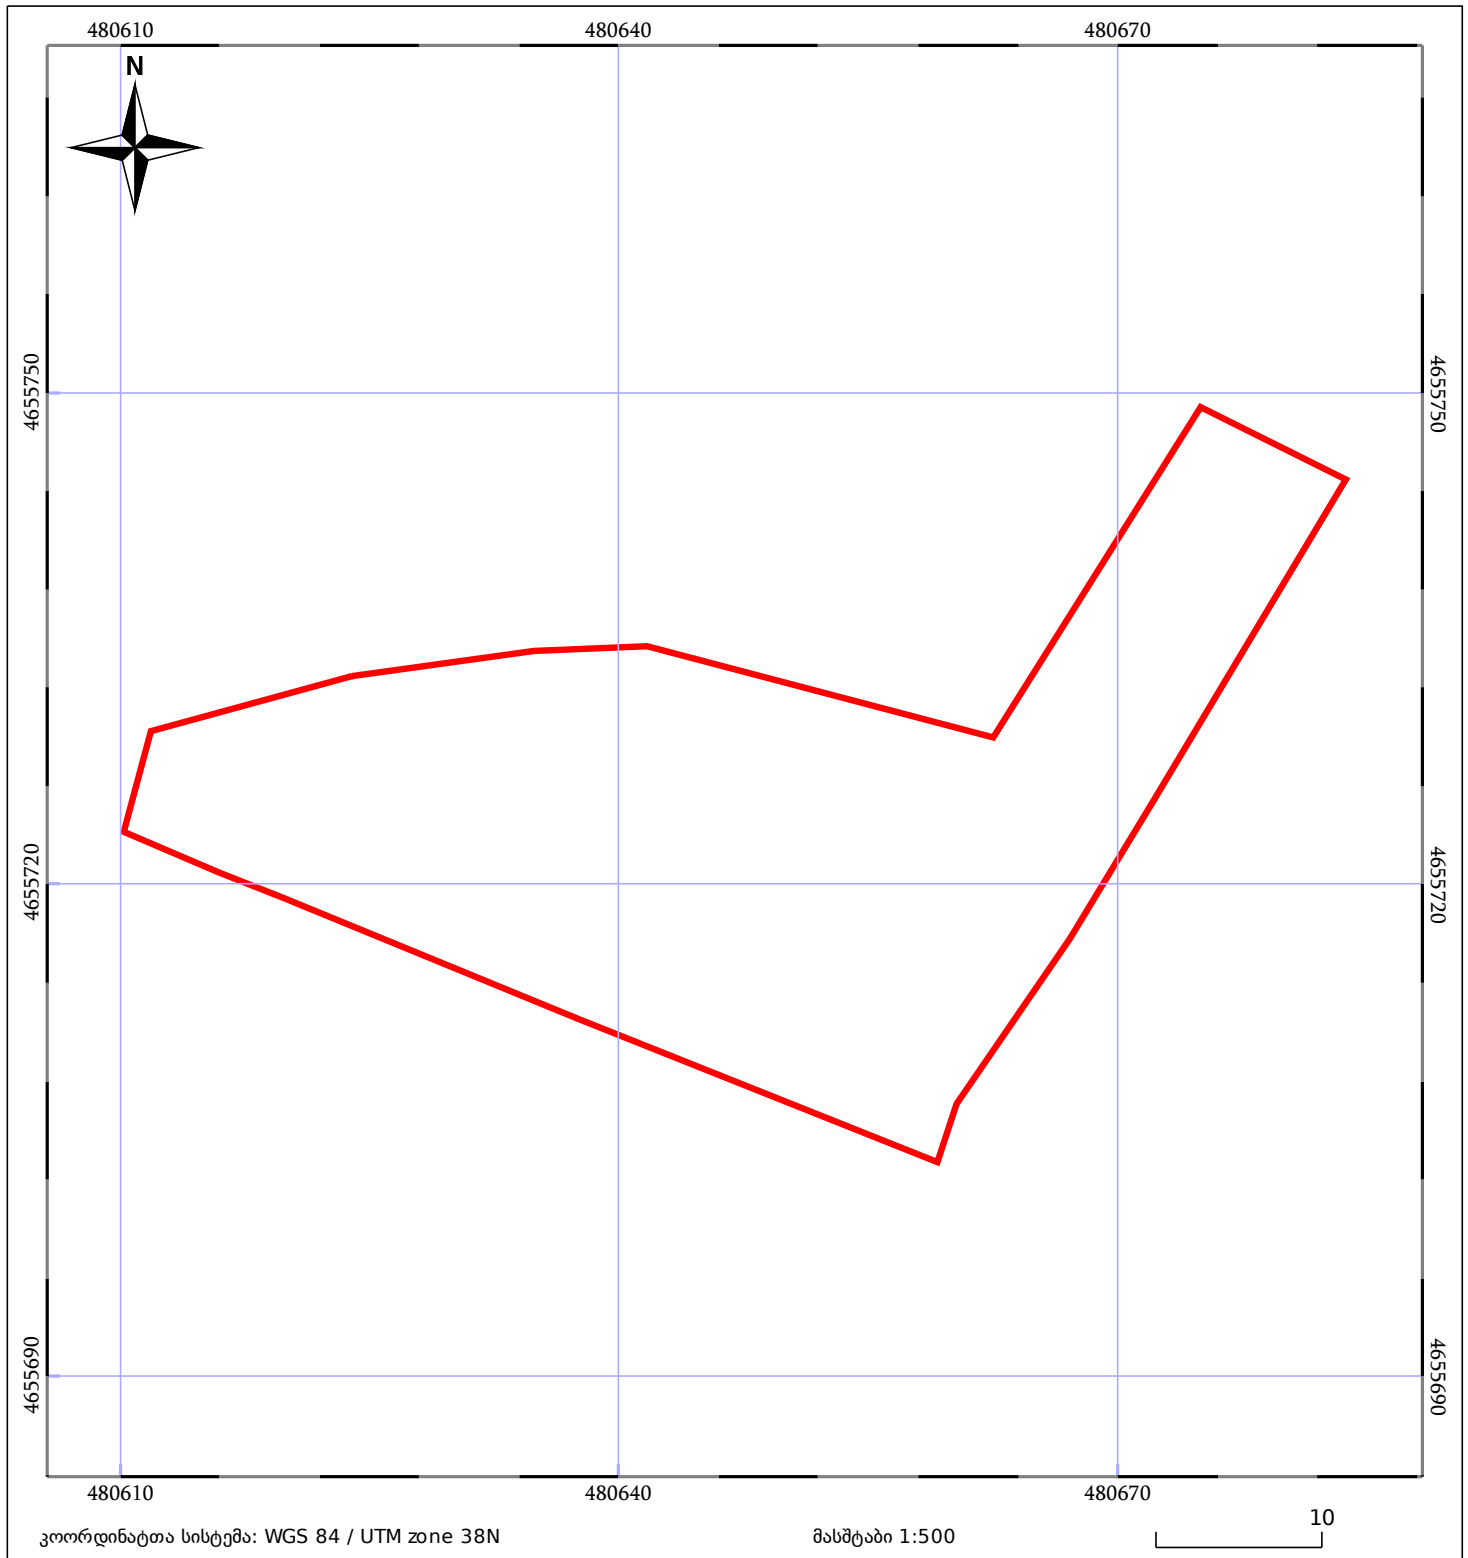

05/25 მშენებარე ნაგებობა	05/25 შენობა/ნაგებობა	ტყის ფონდი
ნაკვეთის საკადასტრო საზღვარი	საზოგადოებრივი ნაგებობა	ვალდებულება