



საკადასტრო გეგმა

საჯარო რეესტრის ეროვნული
სააგენტო

საკადასტრო კოდი: **01.13.07.002.038**

ნაკვეთის დანიშნულება:

არასასოფლო სამეურნეო

განცხადების ნომერი: **882022697624**


ფართობი:

1984 კვ.მ (WGS 84 / UTM zone 38N)

მომზადების თარიღი: **18/10/2022**

ვალდებულების ფართობი:

468 კვ.მ (WGS 84 / UTM zone 38N)

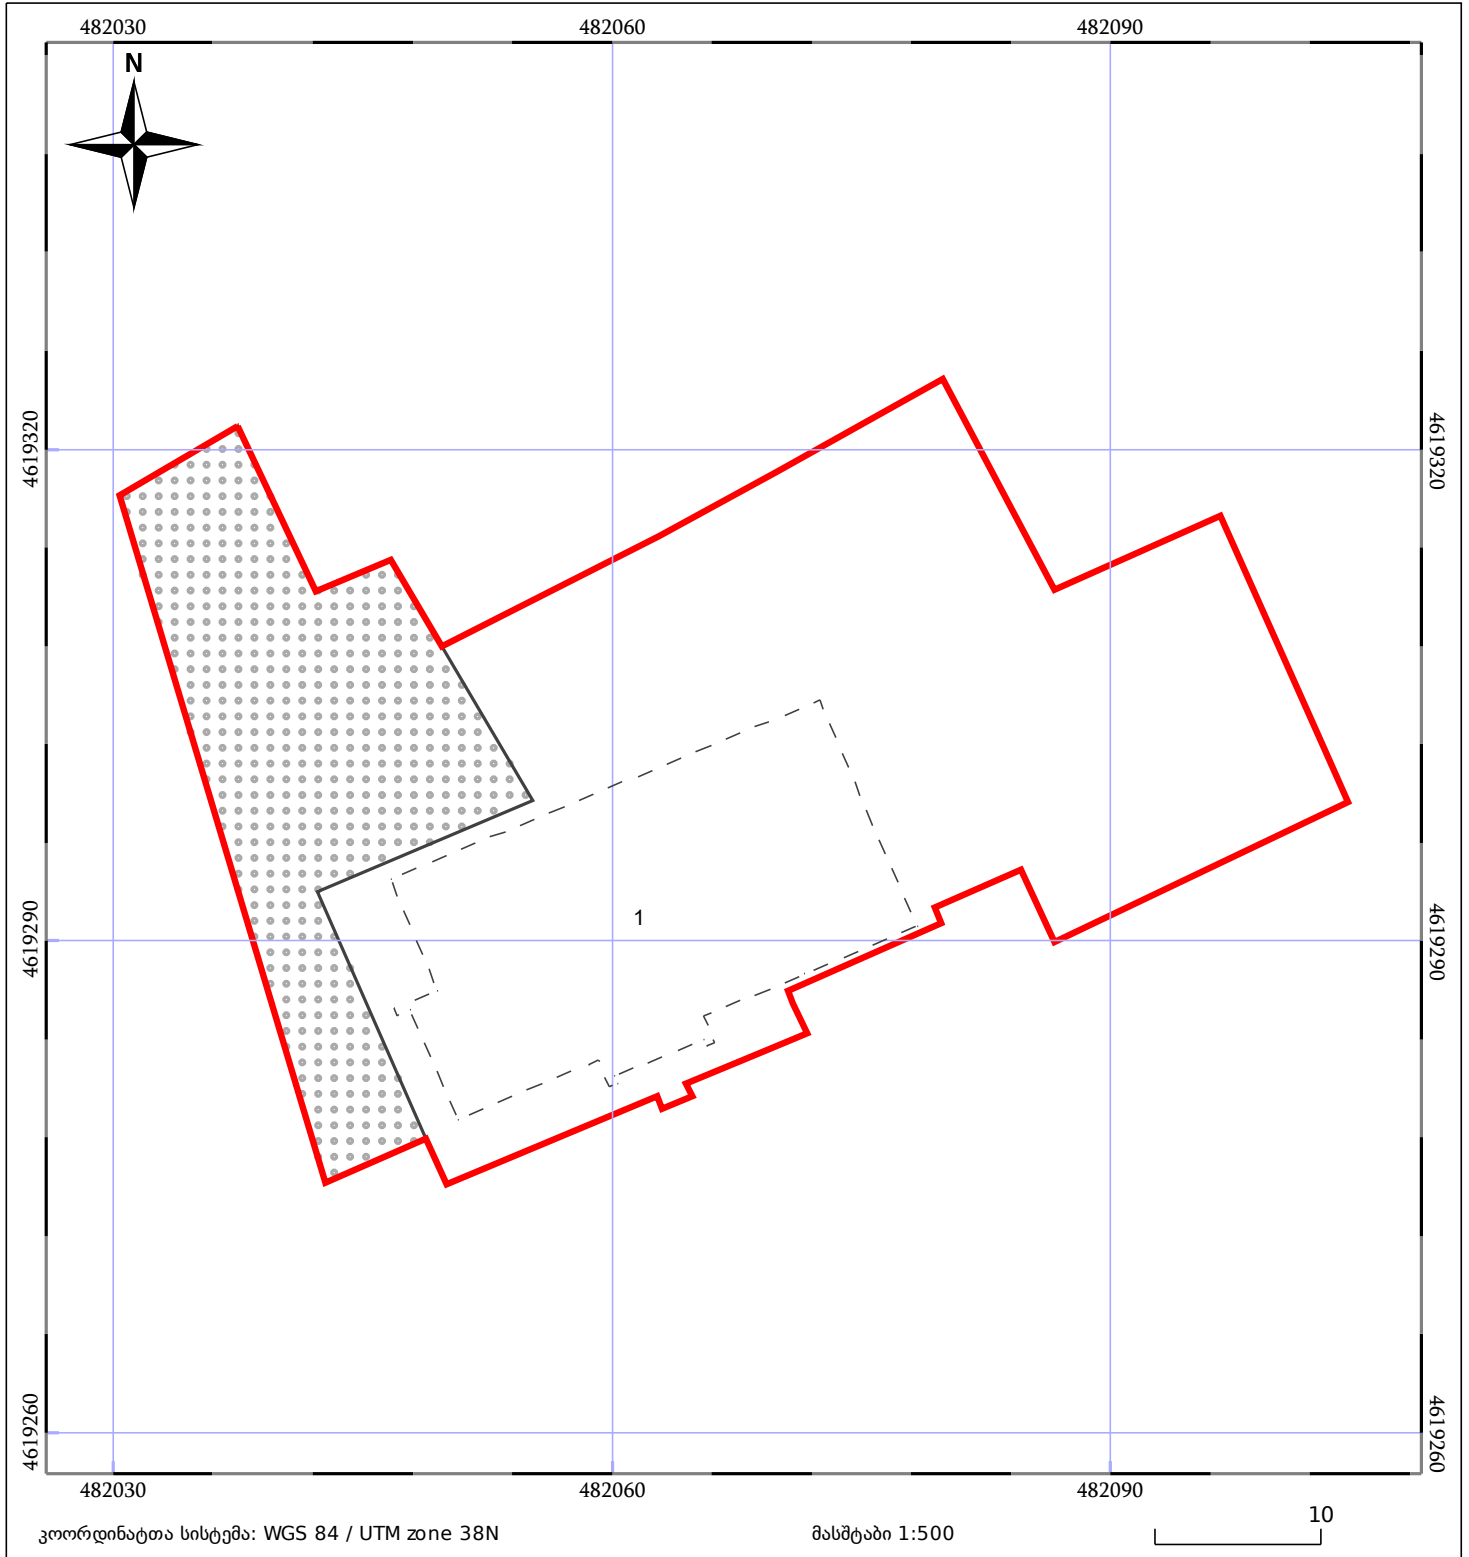

05/25	მშენებარე ნაგებობა		ნაკვეთის საკადასტრო საზღვარი	05/25	შენობა/ნაგებობა
	საზომრივი ნაგებობა		ტყის ფონდი		ვალდებულება