



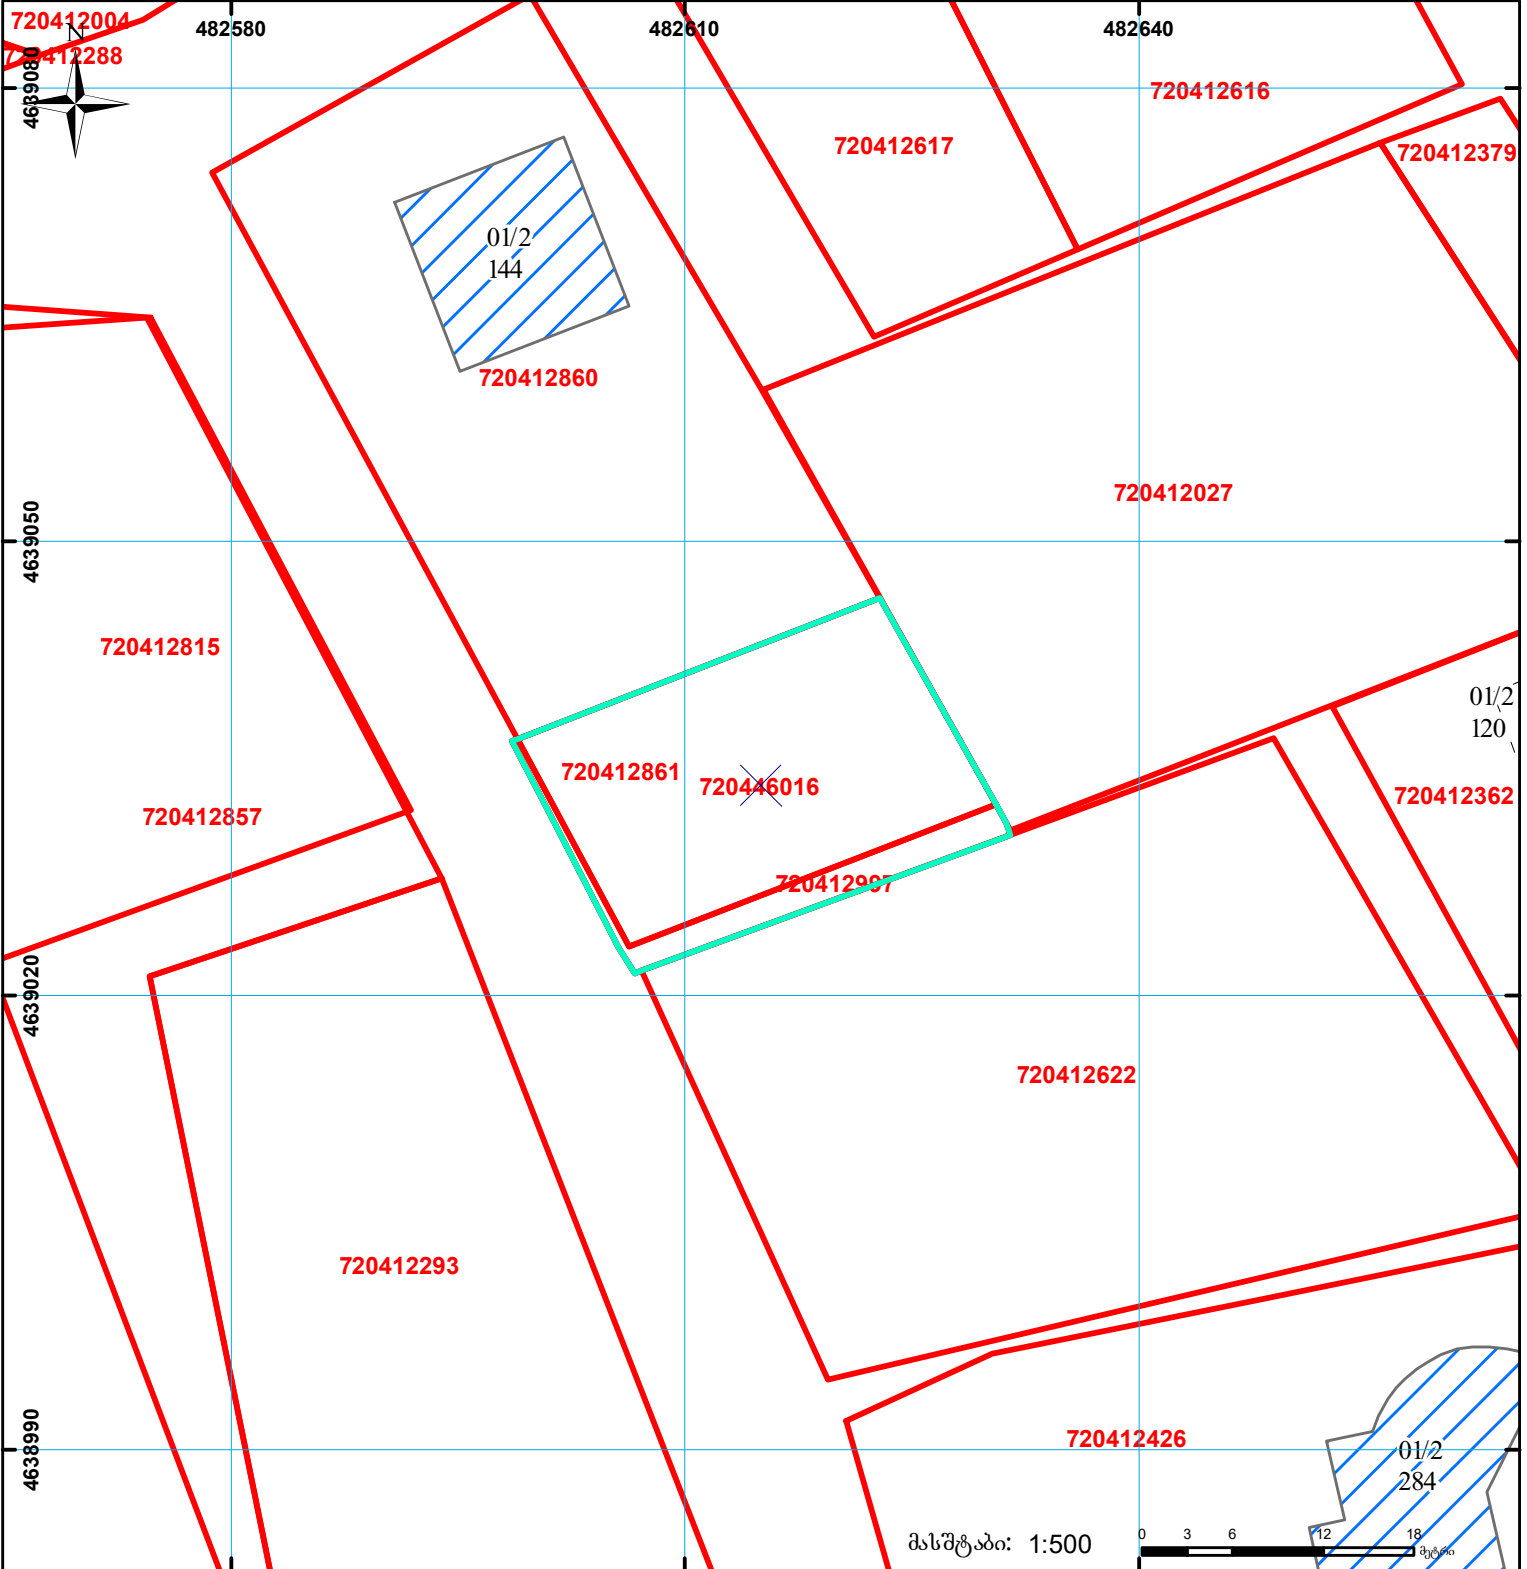




ფოტოებს არ აქვს თარიღი

მიწის ნაკვეთის საკადასტრო კოდი: **720446016**
 ბანცხალების რეგისტრაციის ნომერი: **882021682596**
 მიწის ნაკვეთის ფართობი: **460 კვ.მ.**
 დანიშნულება:
 მომზადების თარიღი: **16.08.21**

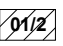

	შენიშვნა-ნაგებობა, პირობითი ნომერი/სართულიანობა		ვალდებულება		სარეგისტრაციოდ წარმოდგენილი ნაკვეთი
	მიწის ნაკვეთის საკადასტრო საზღვარი		მშენებარე ნაკვეთი		საზოხორციელო ნაკვეთი

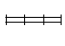UTM (საერთაშორისო) სისტემის კოორდ.