




# საკადასტრო გეგმა

საჯარო რეესტრის ეროვნული  
სააგენტო

საკადასტრო კოდი: **72.16.22.887**  
განცხადების ნომერი: **882019157327**  
მომზადების თარიღი: **11/03/2019**

ნაკვეთის დანიშნულება: **სასოფლო-სამეურნეო**  
ფართობი: **862 კვ.მ (WGS 84 / UTM zone 38N)**

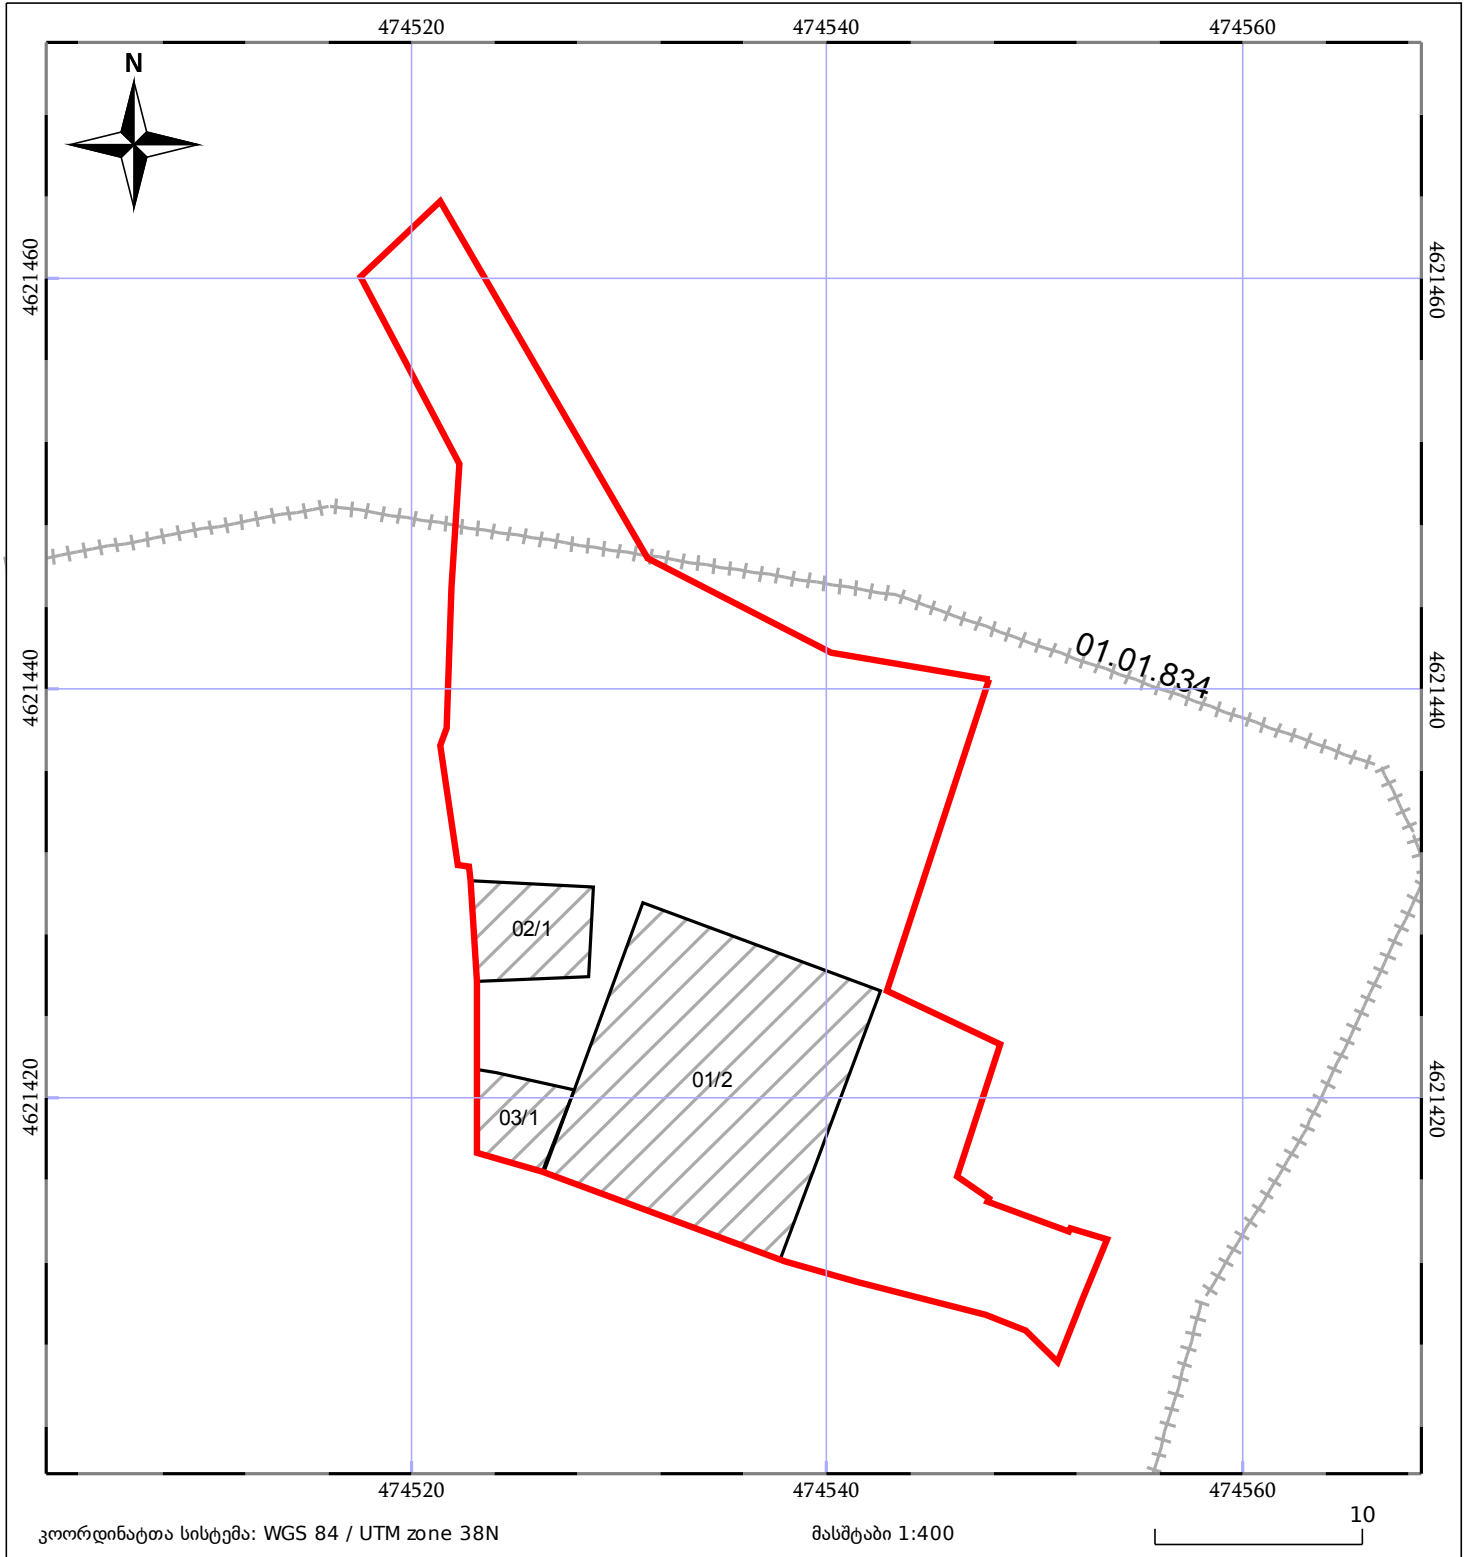

05/25	მშენებარე ნაგებობა	05/25	შენობა/ნაგებობა		ტყის ფონდი
	ნაკვეთის საკადასტრო საზღვარი		სამობრივი ნაგებობა		ვალდებულება