




საკადასტრო გეგმა

საჯარო რეგისტრის ეროვნული
სააგენტო

საკადასტრო კოდი: **20.42.04.467**
განცხადების ნომერი: **882022187573**
მომზადების თარიღი: **22/03/2022**

ნაკვეთის დანიშნულება: **არასასოფლო სამეურნეო**
ფართობი: **811 კვ.მ (WGS 84 / UTM zone 38N)**
811 კვ.მ (WGS 84 / UTM zone 37N)

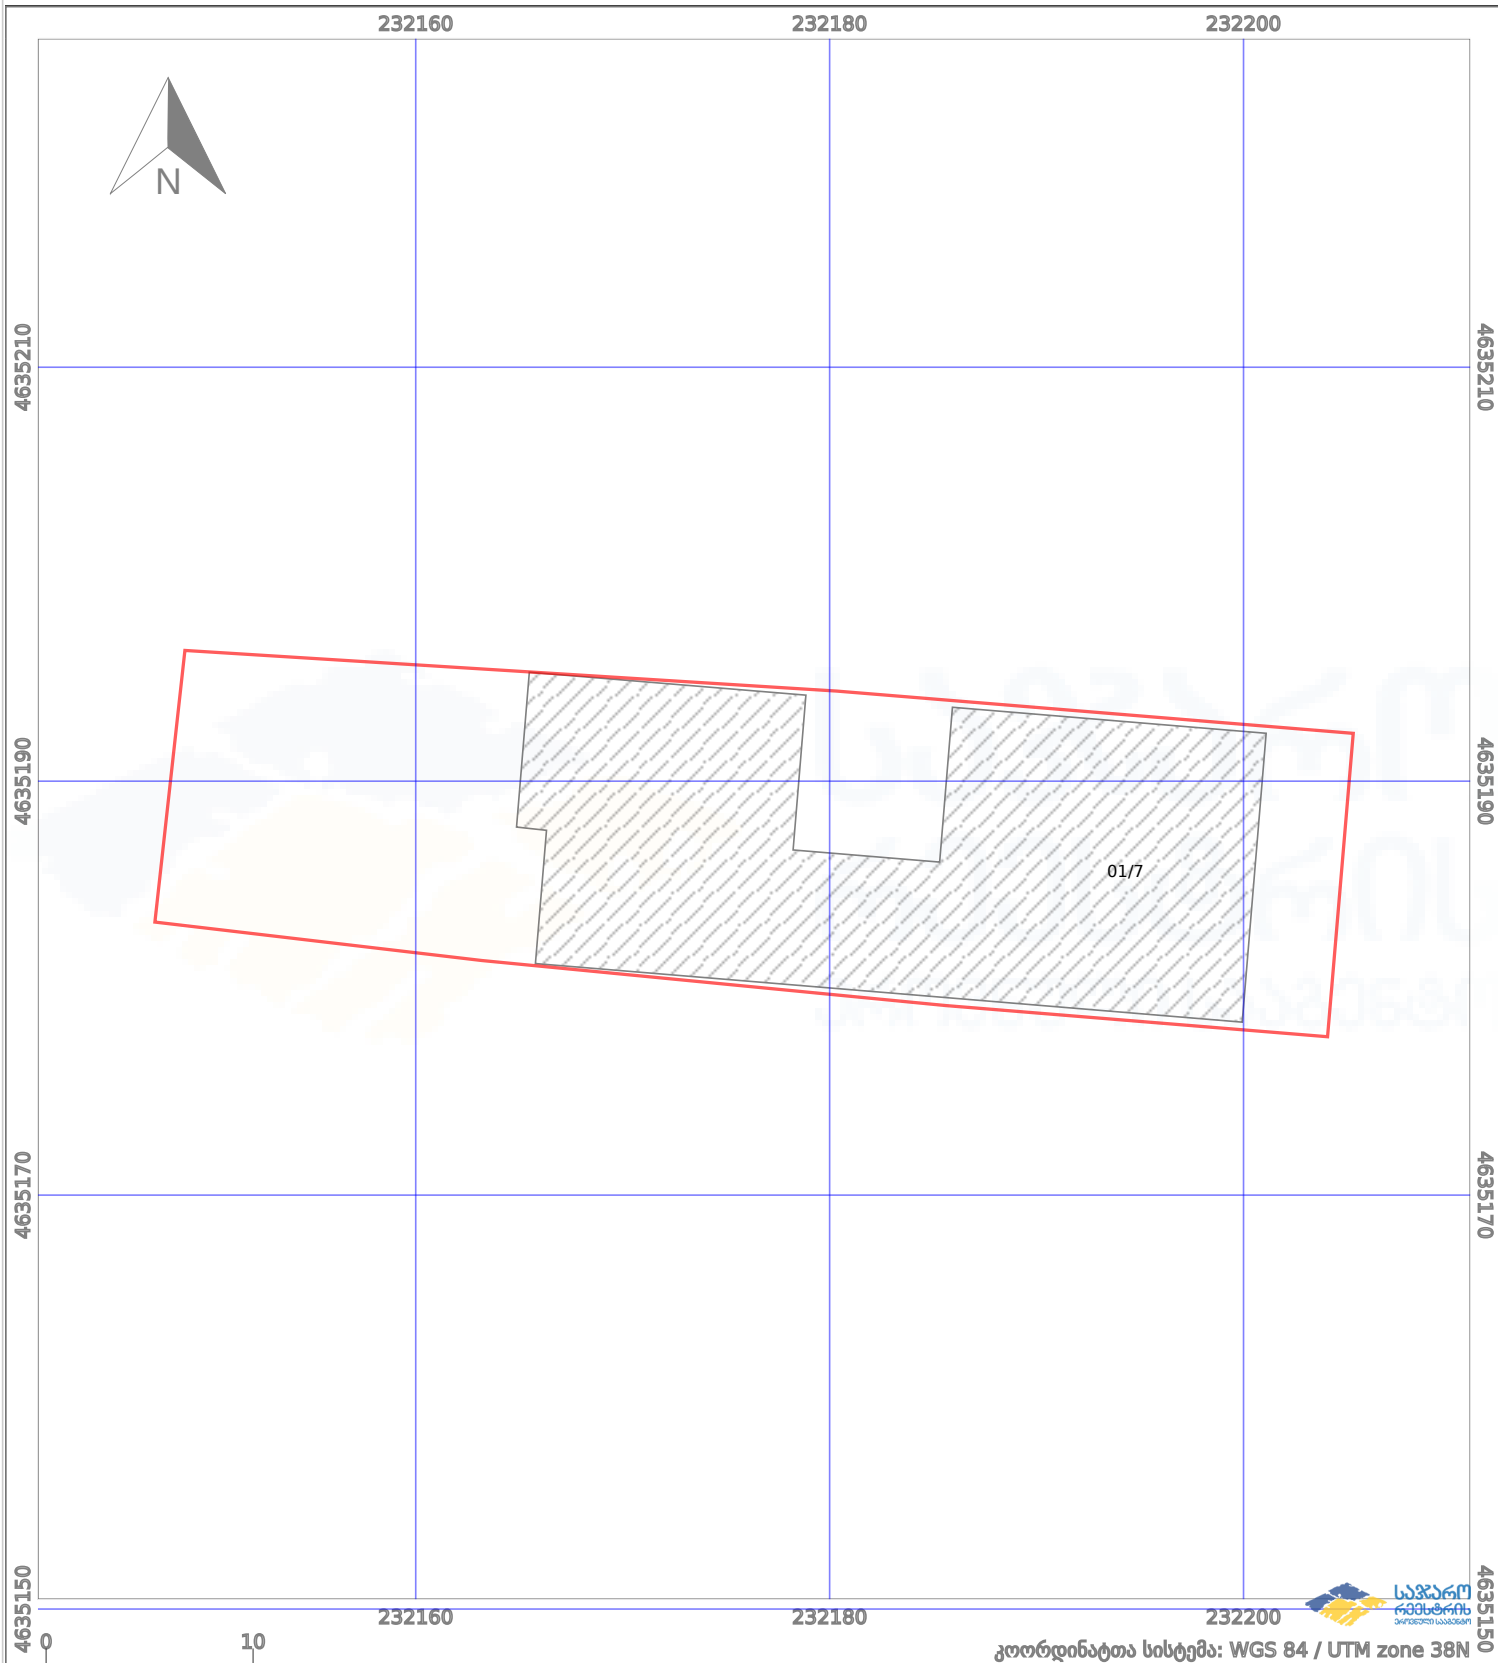

ნაკვეთის საზღვარი	პირობითი აღნიშვნები:	მშენებარე ნაგებობა	აშენებული ნაგებობა
საზღვარი ნაგებობა	ტყის ფონდი	ვალდებულება	