




საკადასტრო გეგმა

საჯარო რეგისტრის ეროვნული
სააგენტო

საკადასტრო კოდი: **72.16.22.954**
განცხადების ნომერი: **882021938983**
მომზადების თარიღი: **03/11/2021**

ნაკვეთის დანიშნულება: **სასოფლო-სამეურნეო**
ფართობი: **670 კვ.მ (WGS 84 / UTM zone 38N)**

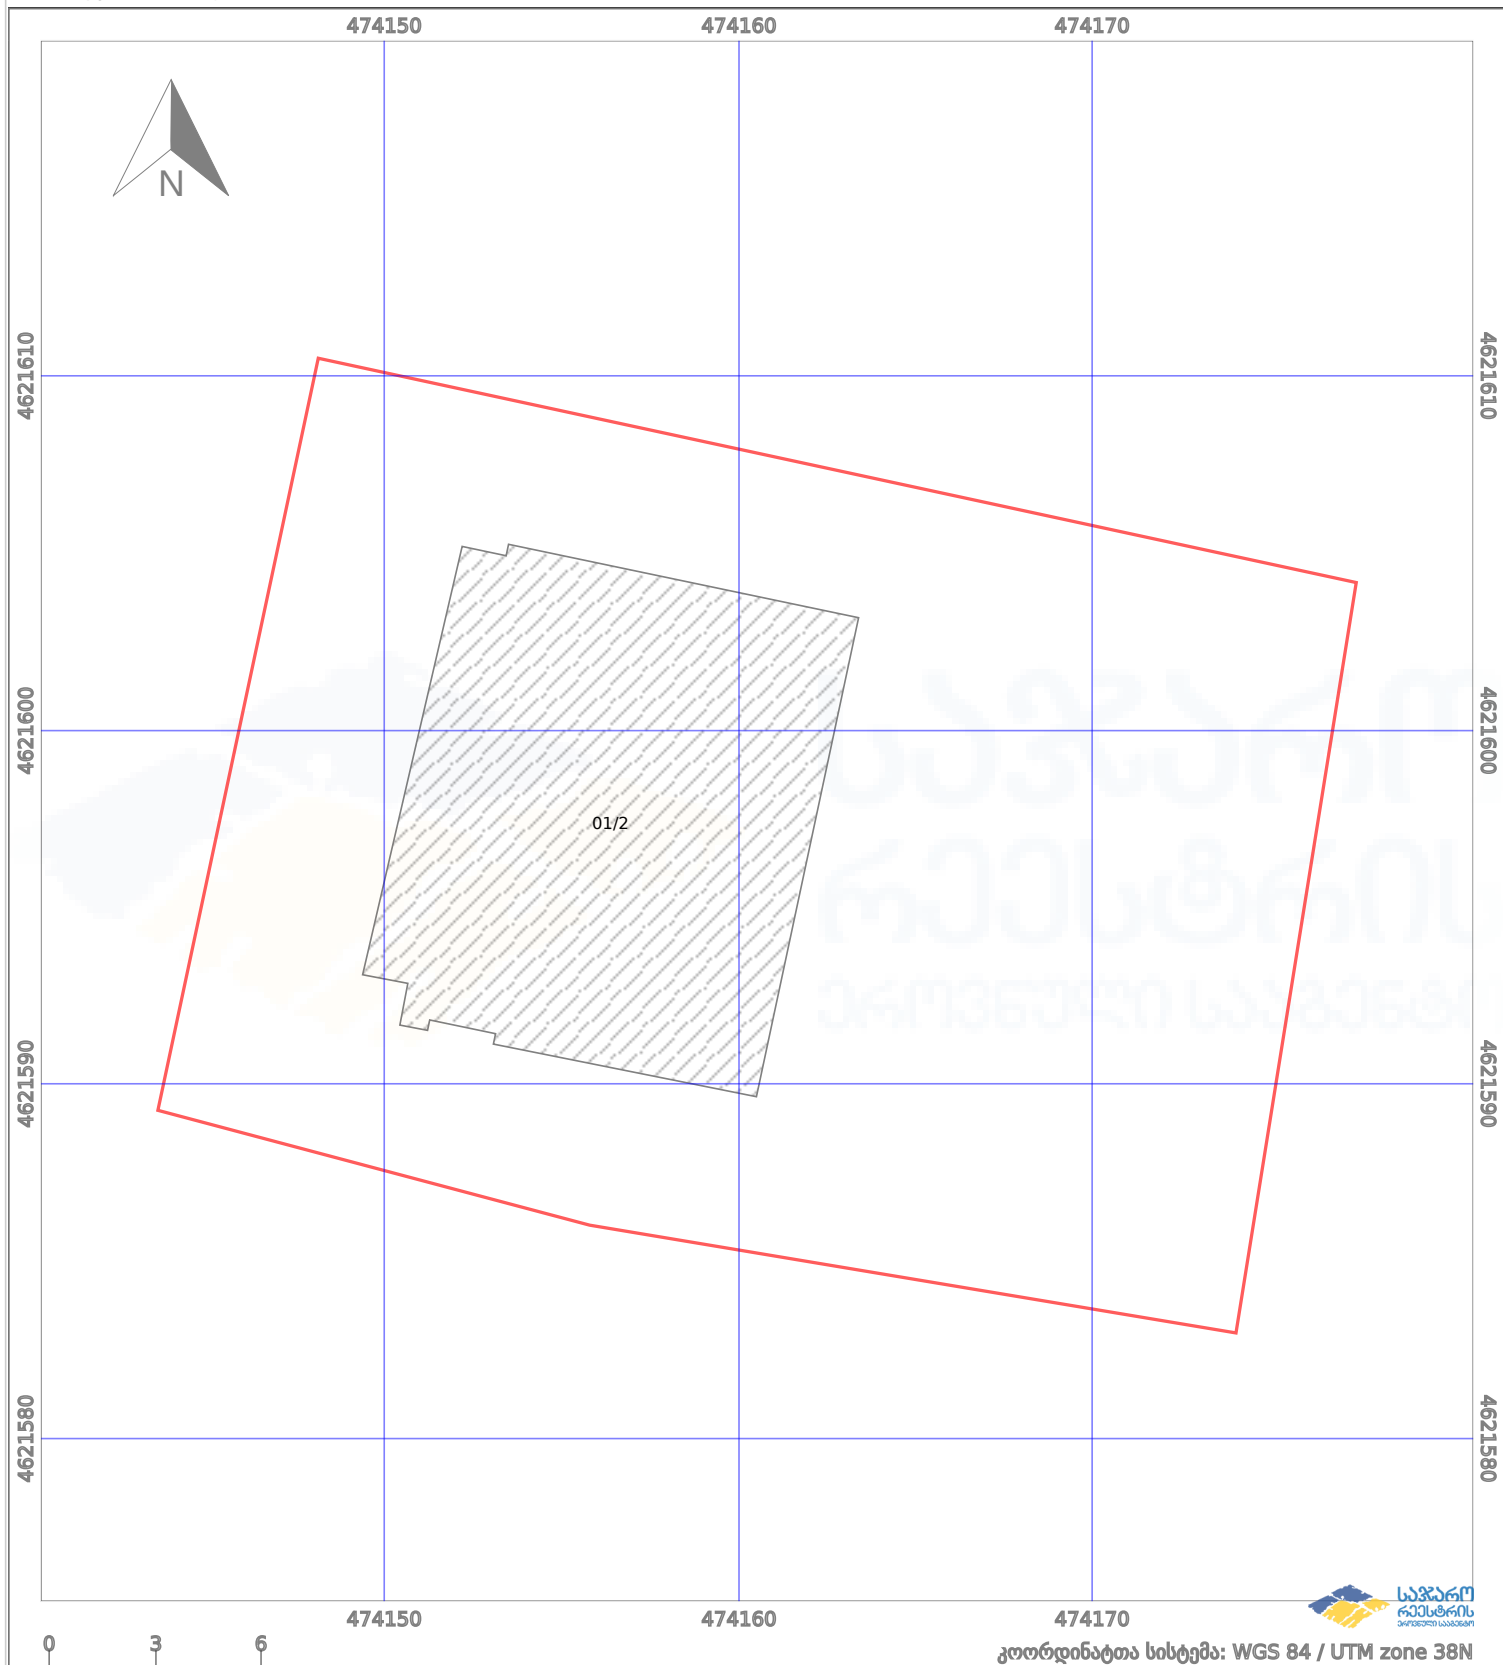

—	ნაკვეთის საზღვარი	- - - -	მიმდებარე ნაკვეთი	02/4	აშენებული ნაკვეთი
++++	საზღვარი ნაკვეთი	○ ○	წყის ფონდი	□ □ □ □	ვალდებულება