

საქართველოს იუსტიციის სამინისტრო
 საჯარო რემსტრის პროექტი საკანონო
 საკანონო გეგმა

მიწის ნაკვეთის საკანონო კოდი: 030102203

ქუთაისის სარემსტრაციო სამსახური

დანიშნულება: არასასოფლო-სამეურნეო


განაცხადის რემსტრაციის ნომერი: 882008350148

ნაკვეთის ფართობი: 1308.0 კვმ

მოგზაურობის თარიღი: 02.12.2008



მასშტაბი: 1 : 500

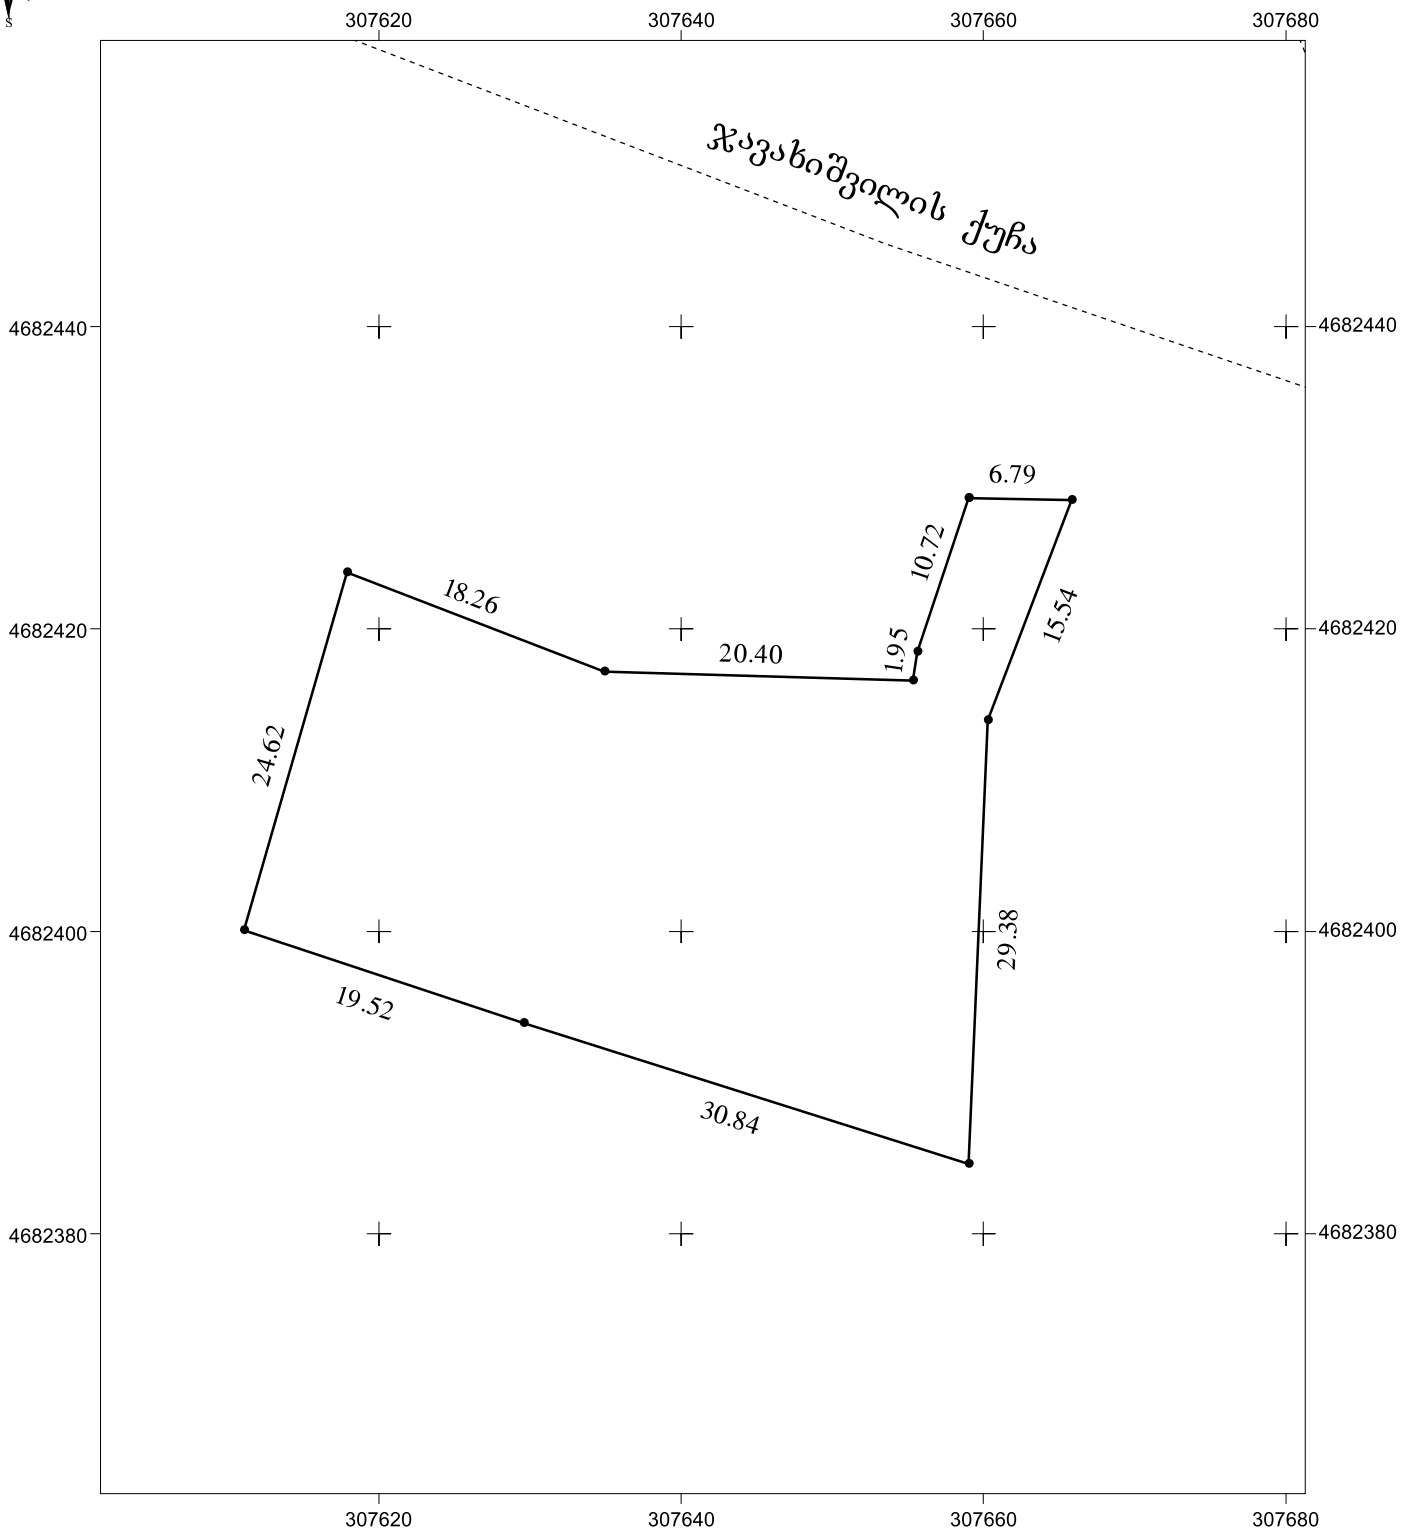

- მიწის ნაკვეთის საკანონო საზღვარი



- გზის ღერძულა საზი



შენიშვნა-ნაგებობა
 პირობითი ნომერი/სართულიანობა