




საკადასტრო გეგმა

საჯარო რეესტრის ეროვნული
სააგენტო

საკადასტრო კოდი: 22.26.06.503
განცხადების ნომერი: 892025539671
მომზადების თარიღი: 24/12/2025

ნაკვეთის დანიშნულება: სასოფლო-სამეურნეო
ფართობი: 2490 კვ.მ (WGS 84 / UTM zone 38N)
2488 კვ.მ (WGS 84 / UTM zone 37N)

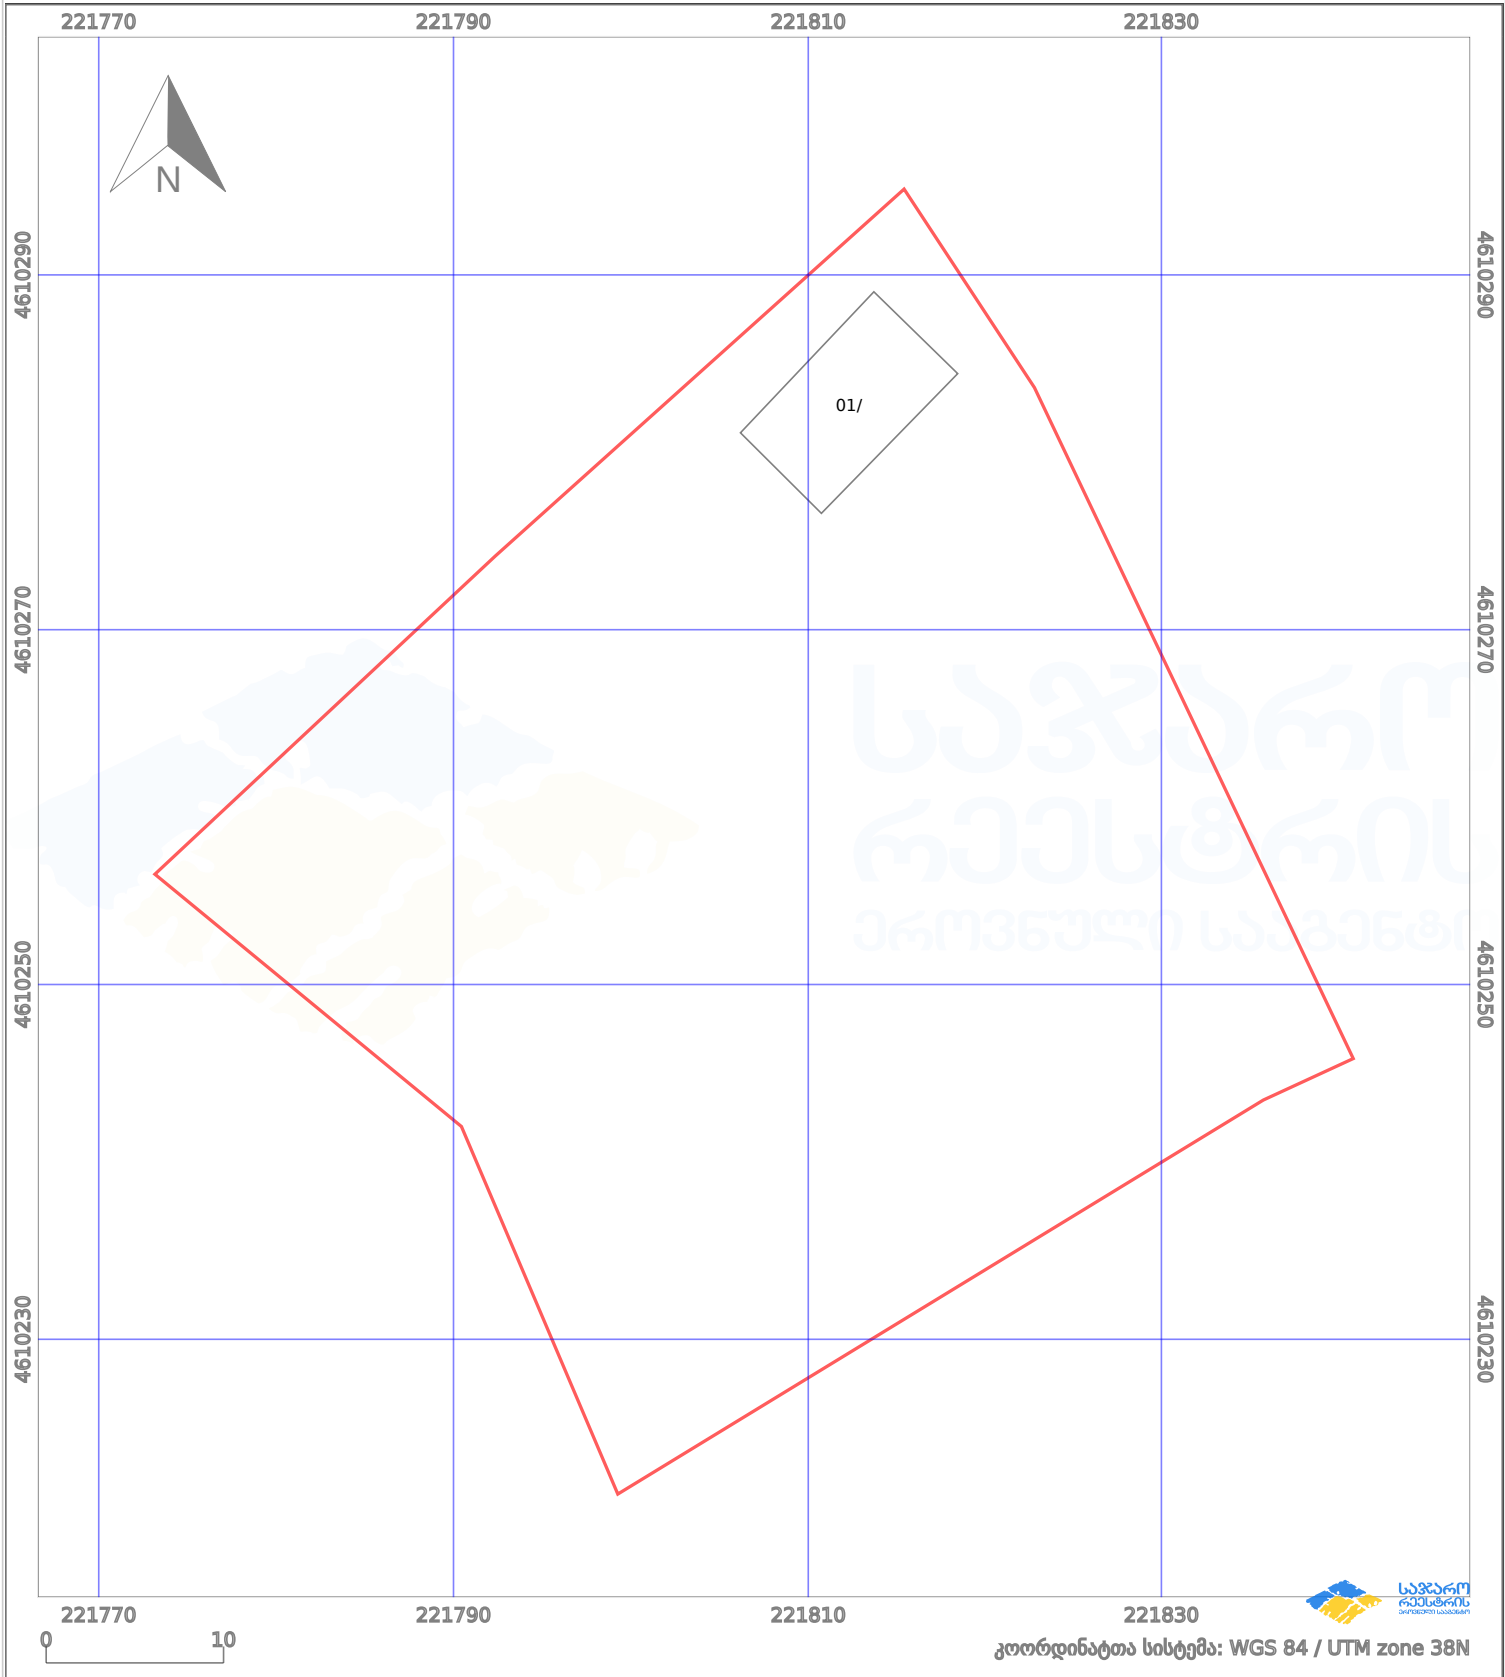

პირობითი აღნიშვნები:							
	ნაკვეთის საზღვარი		შეუენბარე ნაგებობა		აშენებული ნაგებობა		მიწისქვეშა ნაგებობა
	ხაზობრივი ნაგებობა		ტყის ფონდი		ვალდებულება		ქარსაფარი ზოლი