


მიწის ნაკვეთის საკადასტრო კოდი:
 განცხადების რეგისტრაციის ნომერი:
 მიწის ნაკვეთის ფართობი:
 დანიშნულება:
 მომზადების თარიღი:

80 06 74 864
 882020273187
 2507 კვ.მ.

03.06.20

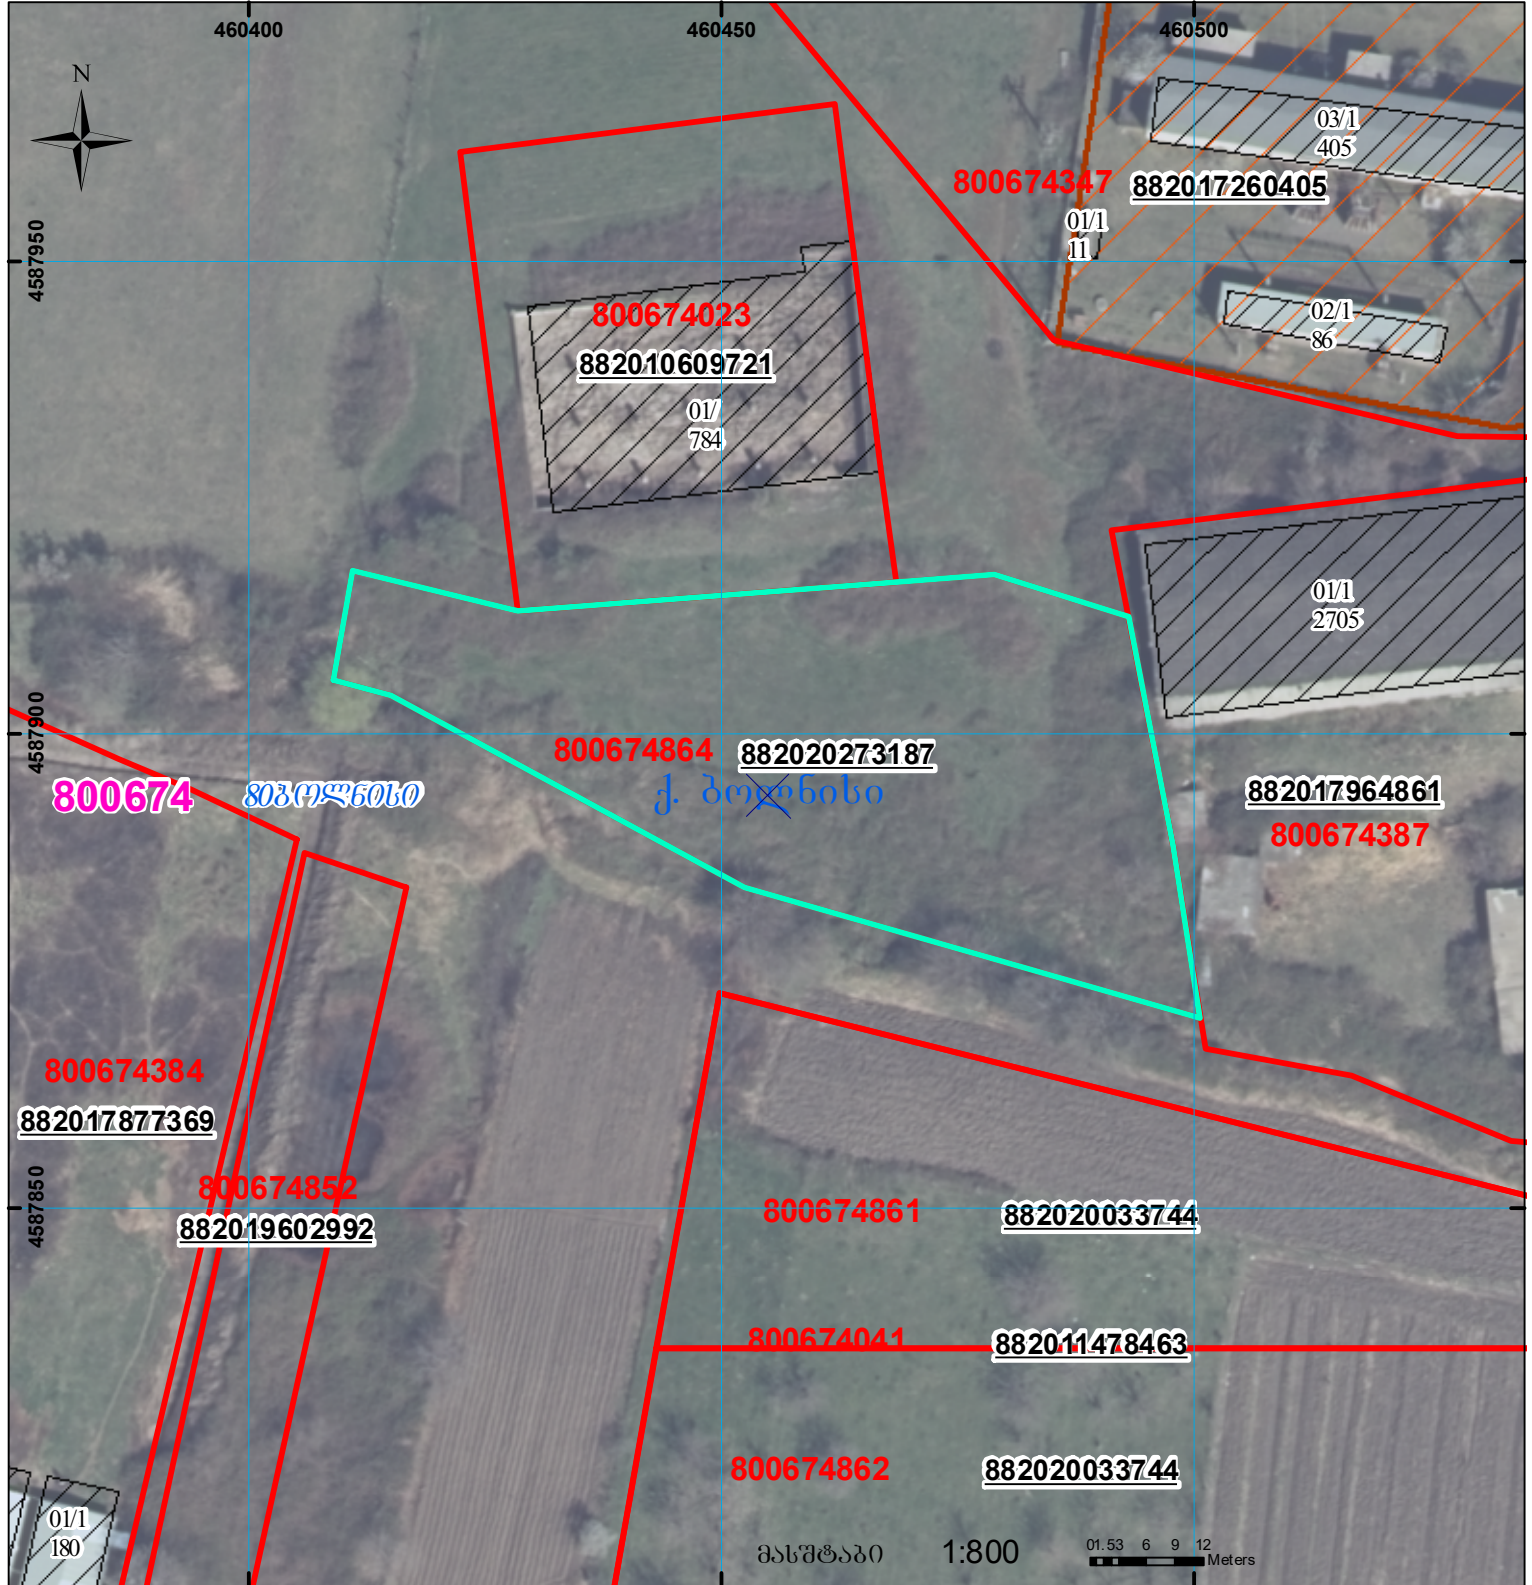

	შენიშვნა-ნაგებობა, პირობითი ნომერო/სართულიანობა		კალდებულება		საზობრივი ნაგებობა
	მიწის ნაკვეთის საკადასტრო საზღვარი		შუენგარე ნაგებობა		

UTM (საერთაშორისო) სისტემის კოორდ.