




საჯარო რეგისტრის
ეროვნული სააგენტო

საქართველოს იუსტიციის სამინისტრო
საჯარო რეგისტრის ეროვნული სააგენტო

საკადასტრო გეგმა

მიწის ნაკვეთის საკადასტრო კოდი: 81 21 01 930
ბანცხალების რეგისტრაციის ნომერი: 882009279746
მიწის ნაკვეთის ფართობი: 451 კვ.მ.
ღანიშნულება: სასოფლო-სამეურნეო
კატეგორია:
მომზადების თარიღი: 10.09.09

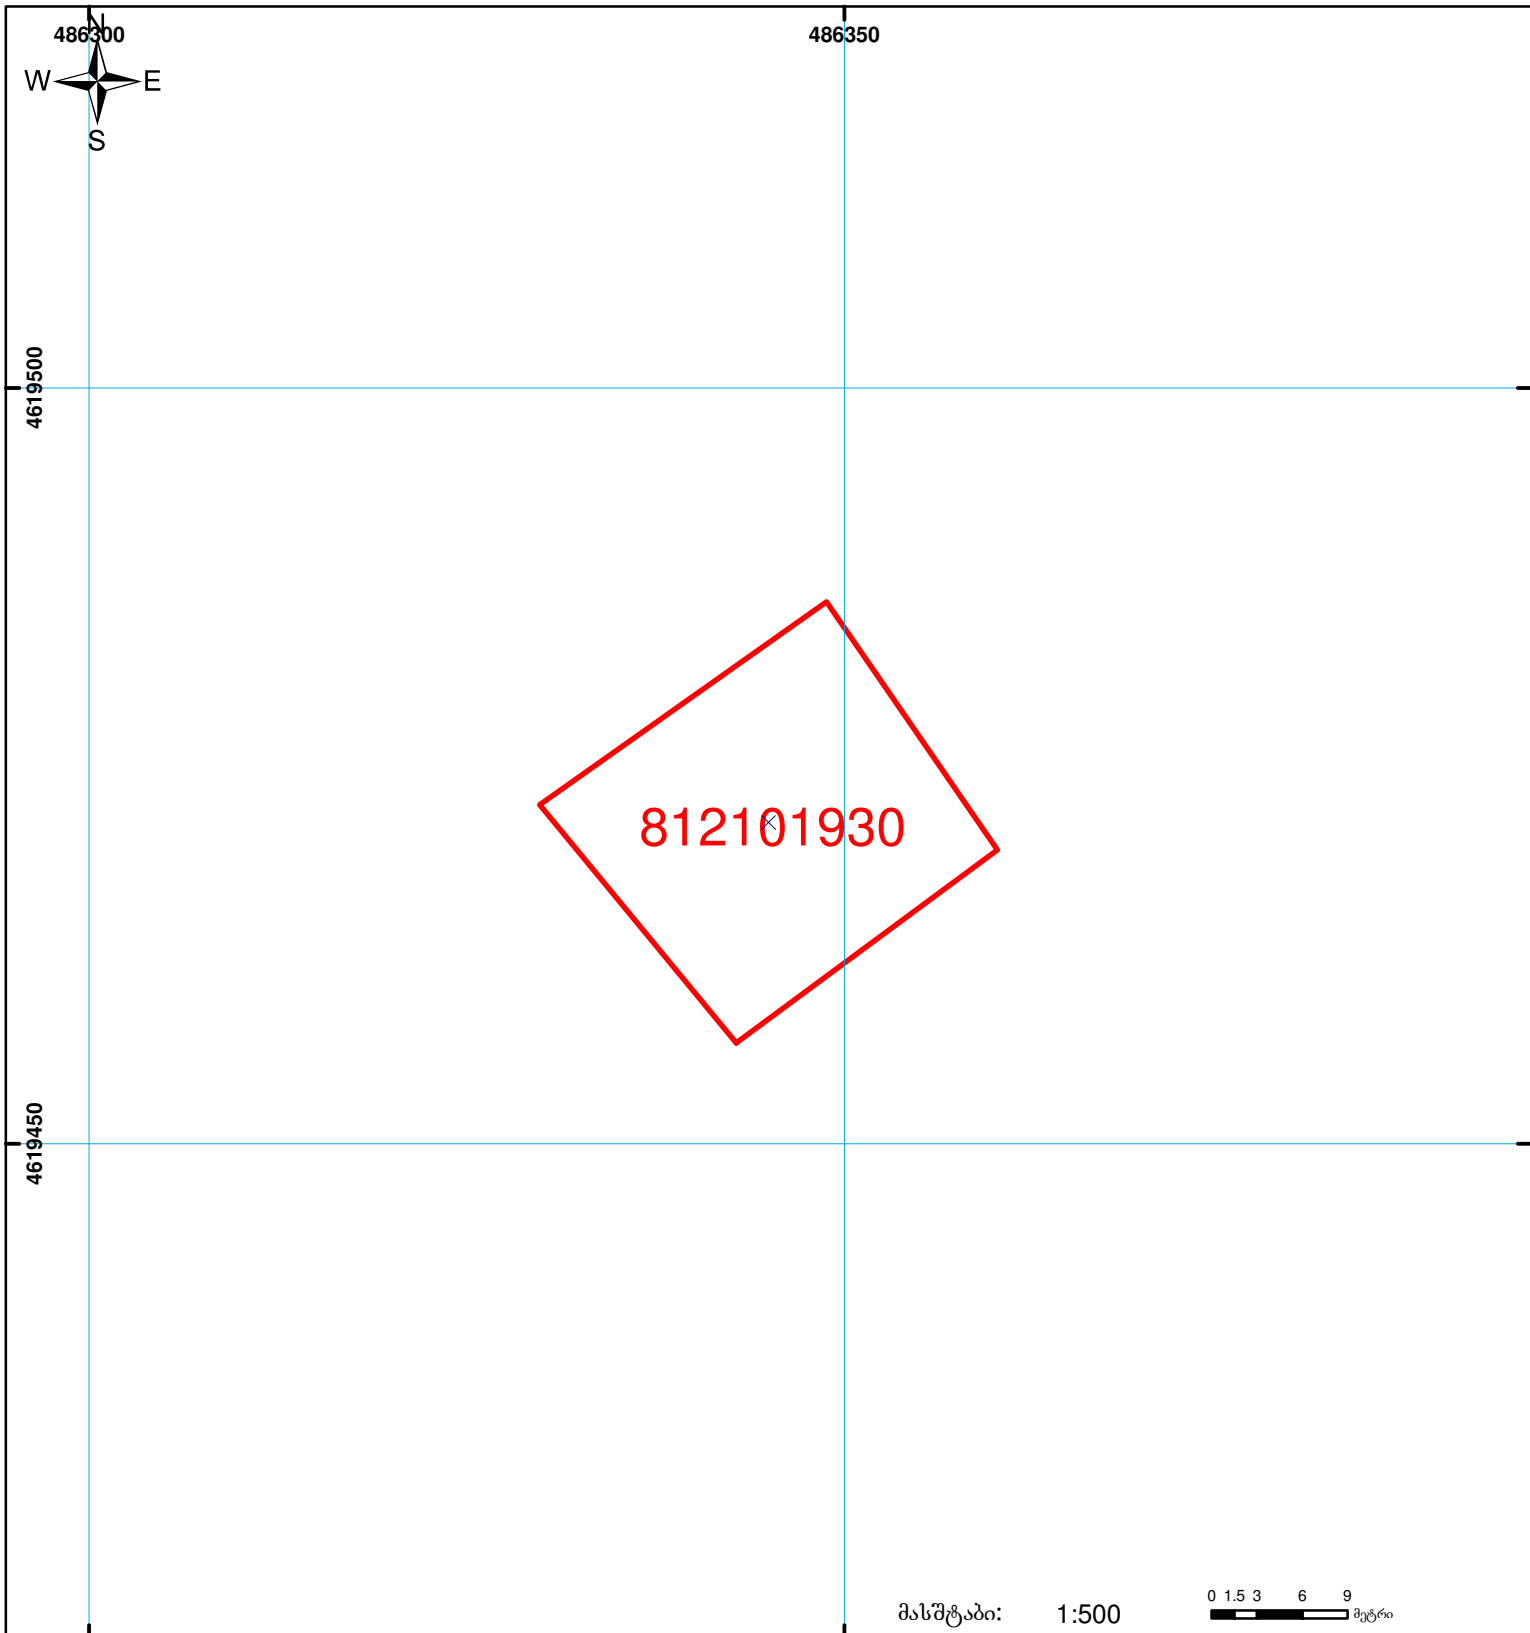

	შენიშნა-ნაგებობა, პირობითი ნომერი/სართულიანობა		ვალდებულება		საზობრივი ნაგებობა	00'0 0.00 UTM (საერთაშორისო) სისტემის კოორდ.
	მიწის ნაკვეთის საკადასტრო საზღვარი		მშენებარე ნაგებობა			