

საკადასტრო გეგმა მასშტაბი: 1:500

მიწის ნაკვეთი:

სარემონტაციო №

საკადასტრო №

1 / 11 / 12 / 2/46
ზონა სექტორი კვარტალი ნაკვეთი
თბილისი კლდანი


მიწაგირითი: გლდანის მასივი 4მ/რ კორპ. №105 და 6მ/რ №8 კორპუსის წინ

ფართობი: 200 კვ.მ.

თარიღი: 31.05.2007წ.

სამართლებრივი ოუსტიციის საბინოსტრი
სააჯარი რემსტრის მრკვნული საბმნტო
თბილისის სარემონტაციო სამსახური

გეგმელი

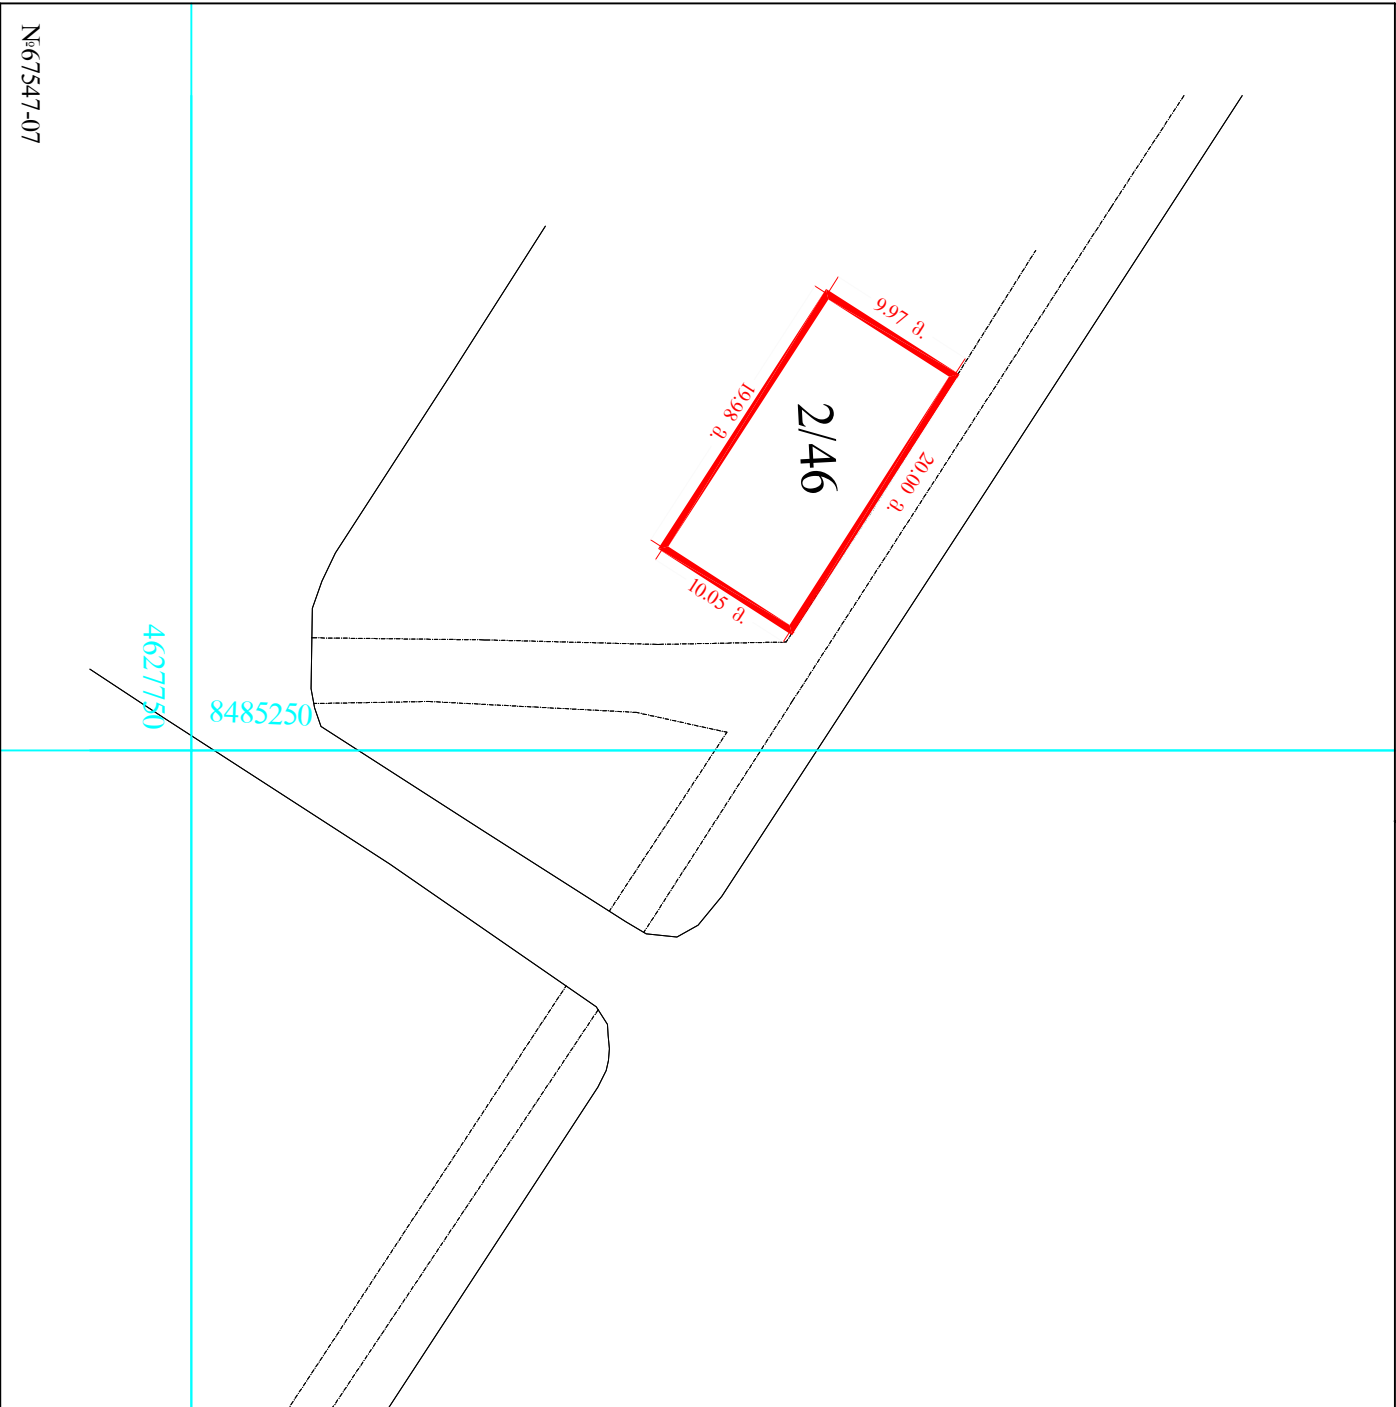

№67547-07

- მიწის ნაკვეთის საკადასტრო საზღვარი

არასაცხოვერებელი შენობა

საცხოვერებელი შენობა

უფლებების დამატატურებელი საბუთის გარეშე არსებული შენობა-ნაგებობა

შენიშნის ნომერი

მშენებარე ნაგებობა

სატრანსპორტაციო საბუთის და ელემენტო მშენებარე ნაგებობა

სერვისი

ბორდერი

რკინიგზა

სამართლებრივი ოუსტიციის საბინოსტრი