



საკადასტრო გეგმა

საჯარო რეესტრის ეროვნული
სააგენტო

საკადასტრო კოდი: **05.36.24.120**

განცხადების ნომერი: **882017464943**

მომზადების თარიღი: **24/08/2017**


ნაკვეთის დანიშნულება:

არასასოფლო სამეურნეო

ფართობი:

2500 კვ.მ (WGS 84 / UTM zone 38N)

2497 კვ.მ (WGS 84 / UTM zone 37N)

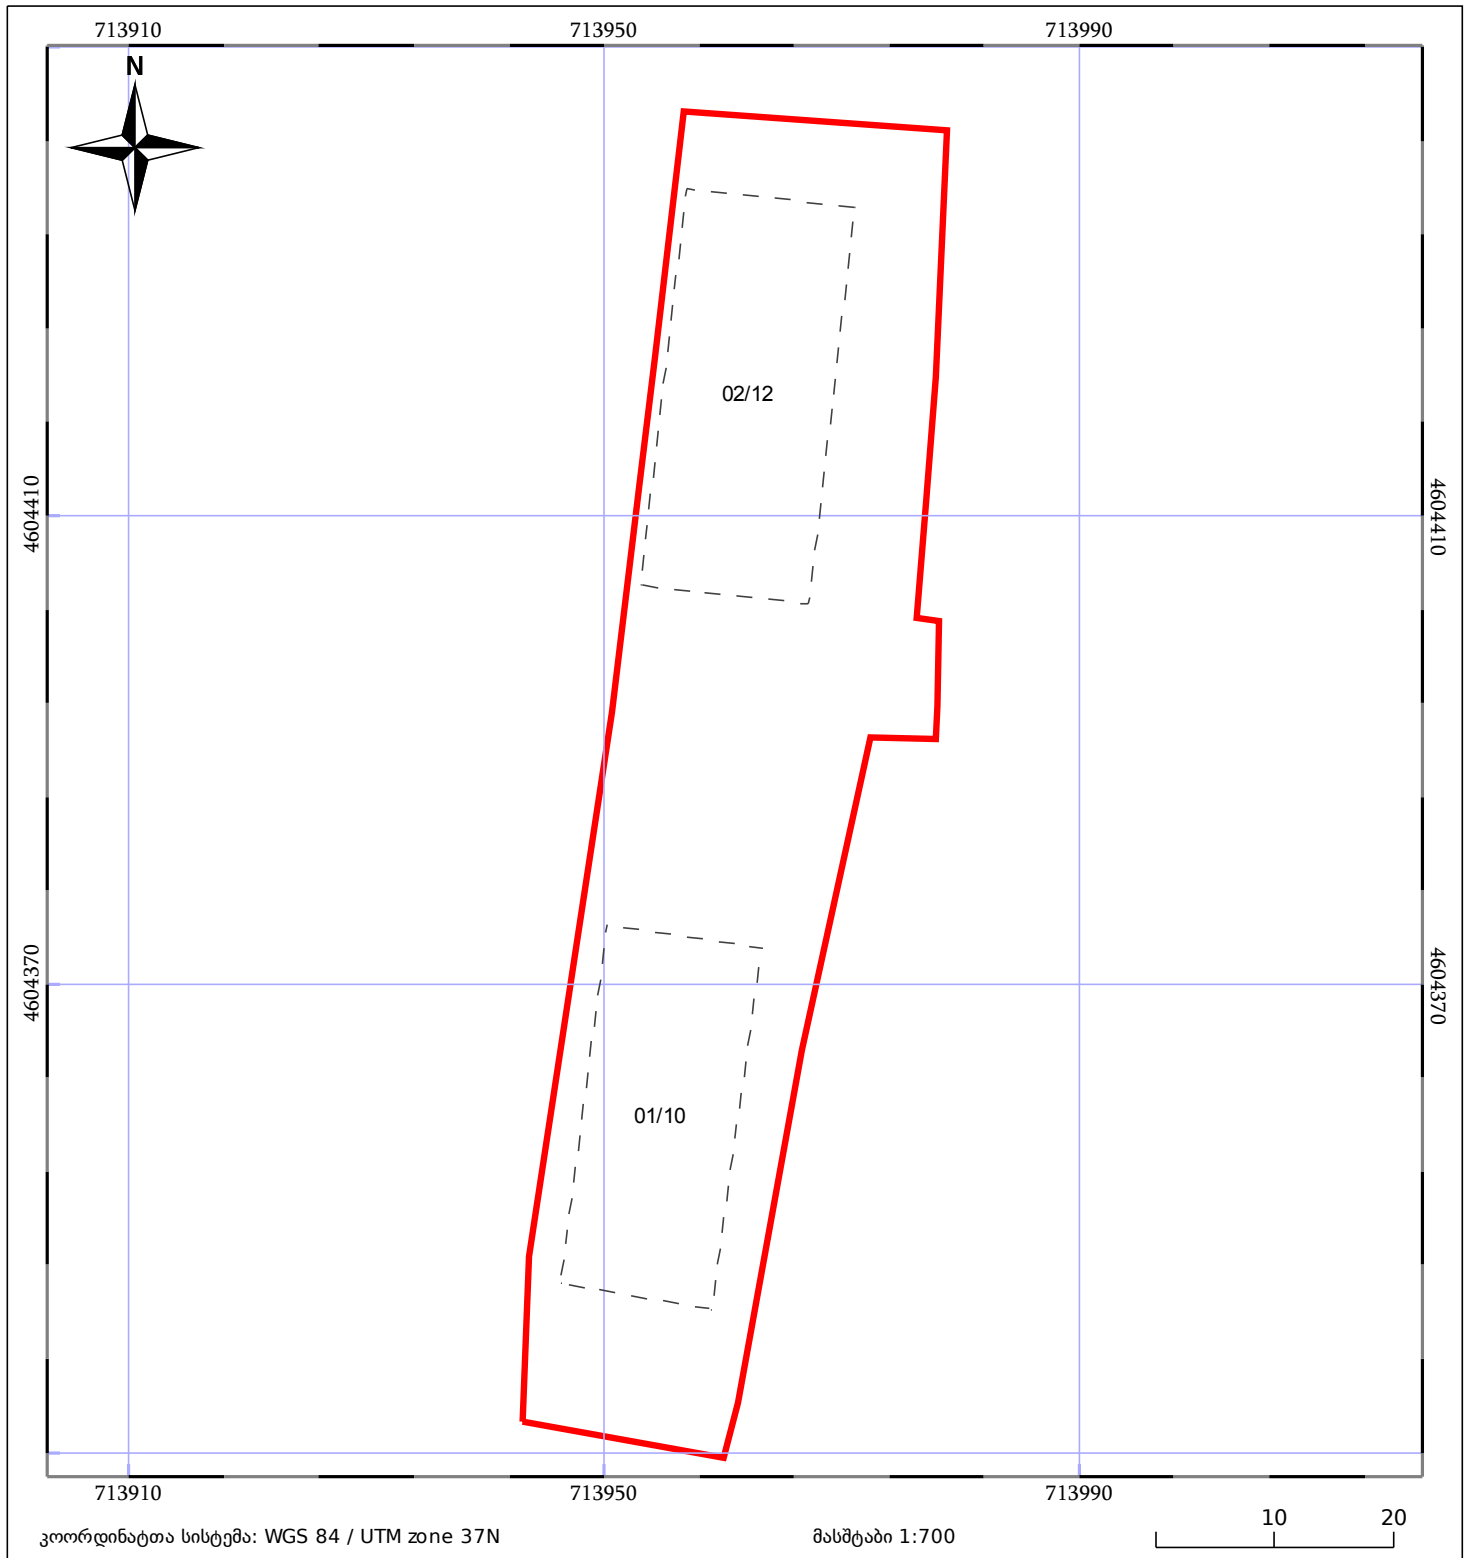

05/25	მშენებარე ნაგებობა	05/25	შენობა/ნაგებობა		ტყის ფონდი
	ნაკვეთის საკადასტრო საზღვარი		საზოგადოებრივი ნაგებობა		ვალდებულება