




საქართველოს იუსტიციის სამინისტრო  
საჯარო რეგისტრის ეროვნული სააგენტო  
საკადასტრო გეგმა

მიწის ნაკვეთის საკადასტრო კოდი:  
ბანცნაღების რეგისტრაციის ნომერი:  
მიწის ნაკვეთის ფართობი:  
ღანიშნულება:  
კატეგორია:  
მომზადების თარიღი:

66 42 01 081  
882015141856  
6507 კვ.მ.  
სასოფლო-სამეურნეო  
17.03.2015

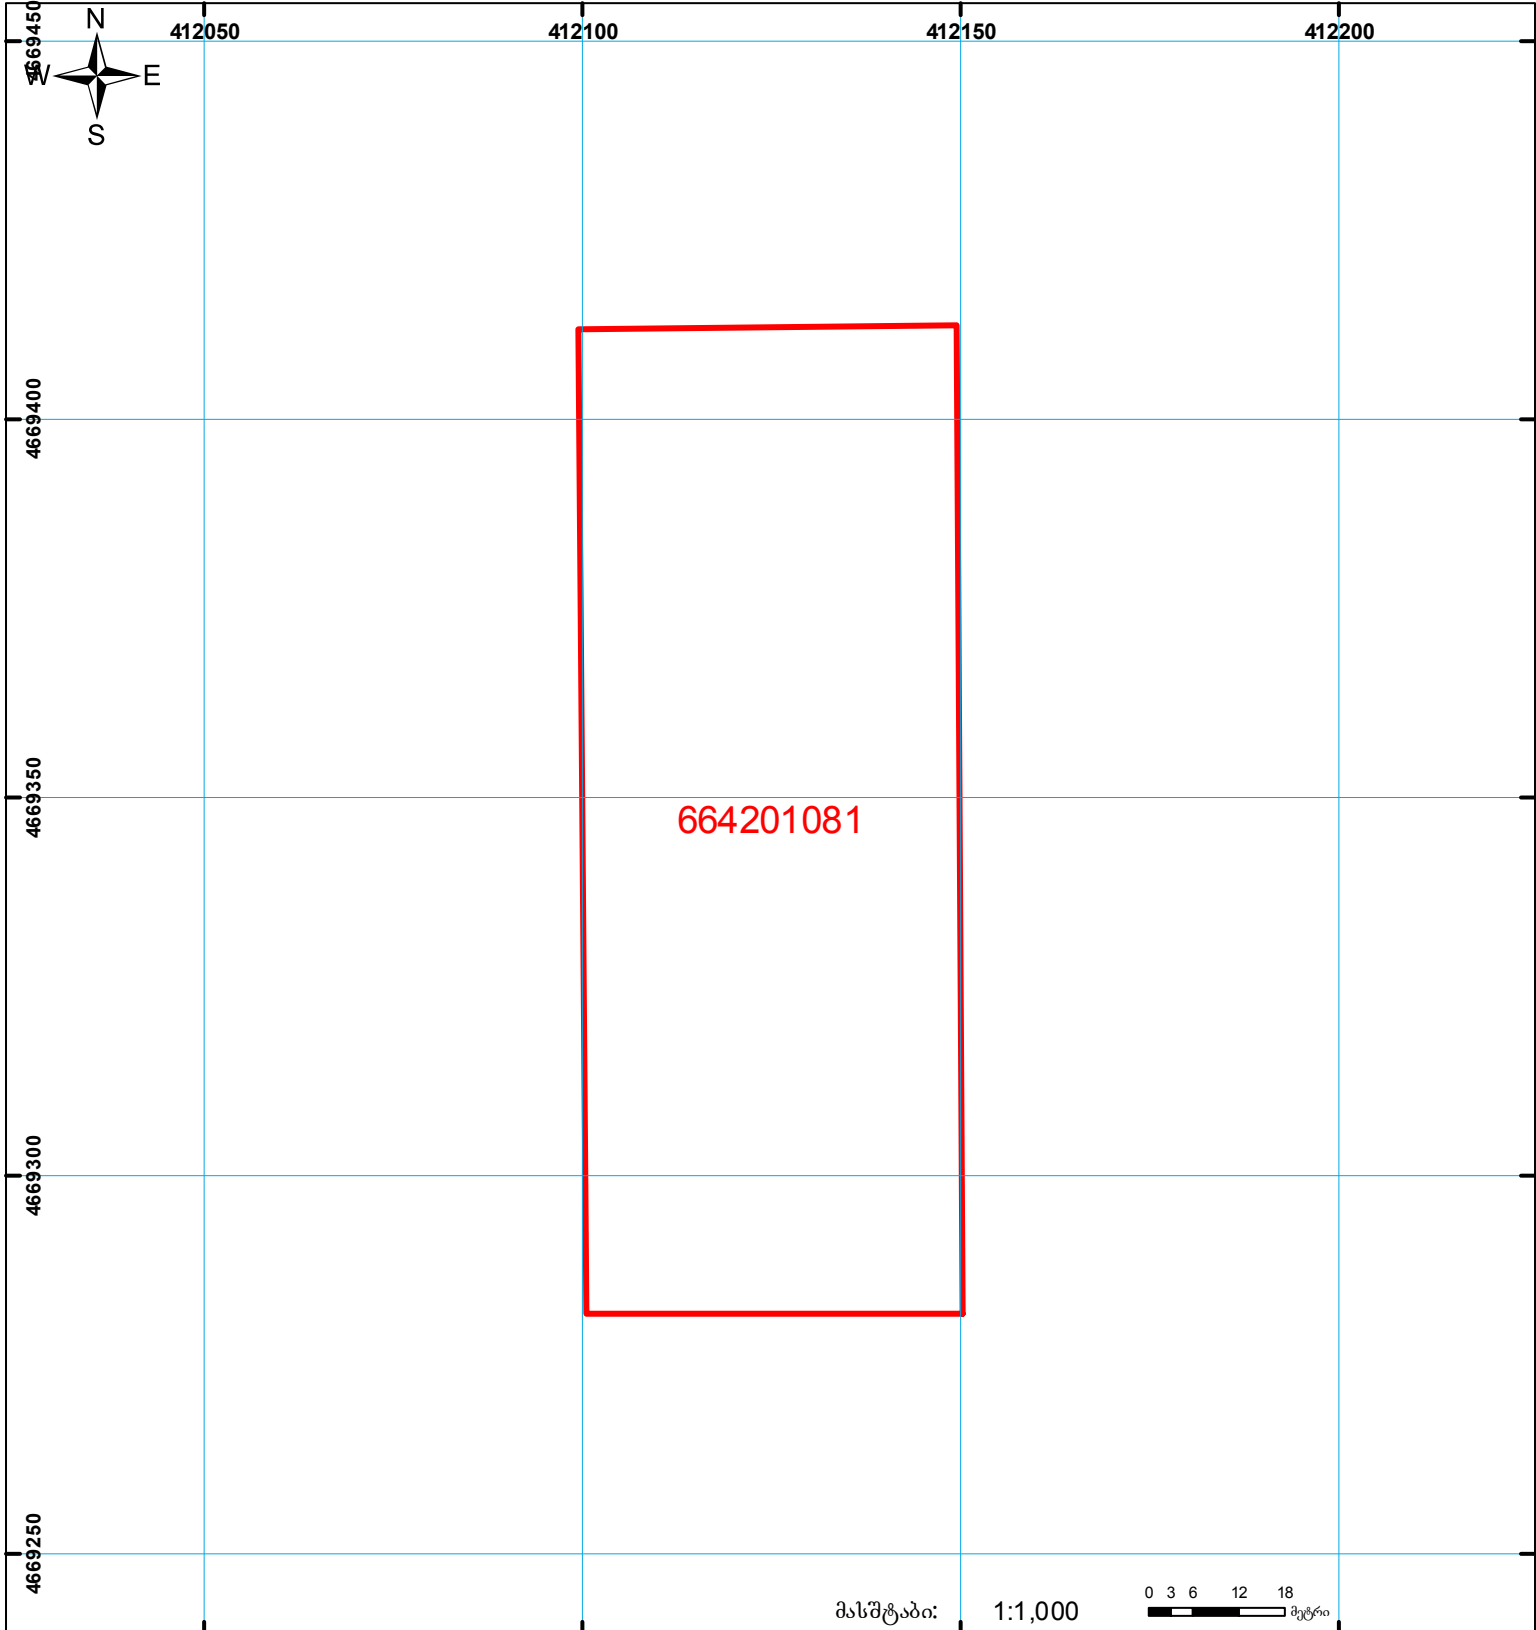

	შენიშნა-ნაგებობა, პირობითი ნომერი/სართულ იანობა		ვადღებულება		ხაზობრივი ნაგებობა
	მიწის ნაკვეთის საკადასტრო საზღვარი		მშენებარე ნაგებობა		

0 0 0  
0 0 0  
(საერთაშორისო)  
UTM სისტემის კოორდ.