



# საკადასტრო გეგმა

საქართველოს რეესტრის ეროვნული სააგენტო

საკადასტრო კოდი:

**64.26.06.654**

ნაკვეთის დანიშნულება:

**სასოფლო-სამეურნეო(საკარმიდამო)**

განცხადების ნომერი:


**882022056407**

ფართობი:

**310 კვ.მ (WGS 84 / UTM zone 38N)**

მომზადების თარიღი:

**28/01/2022**

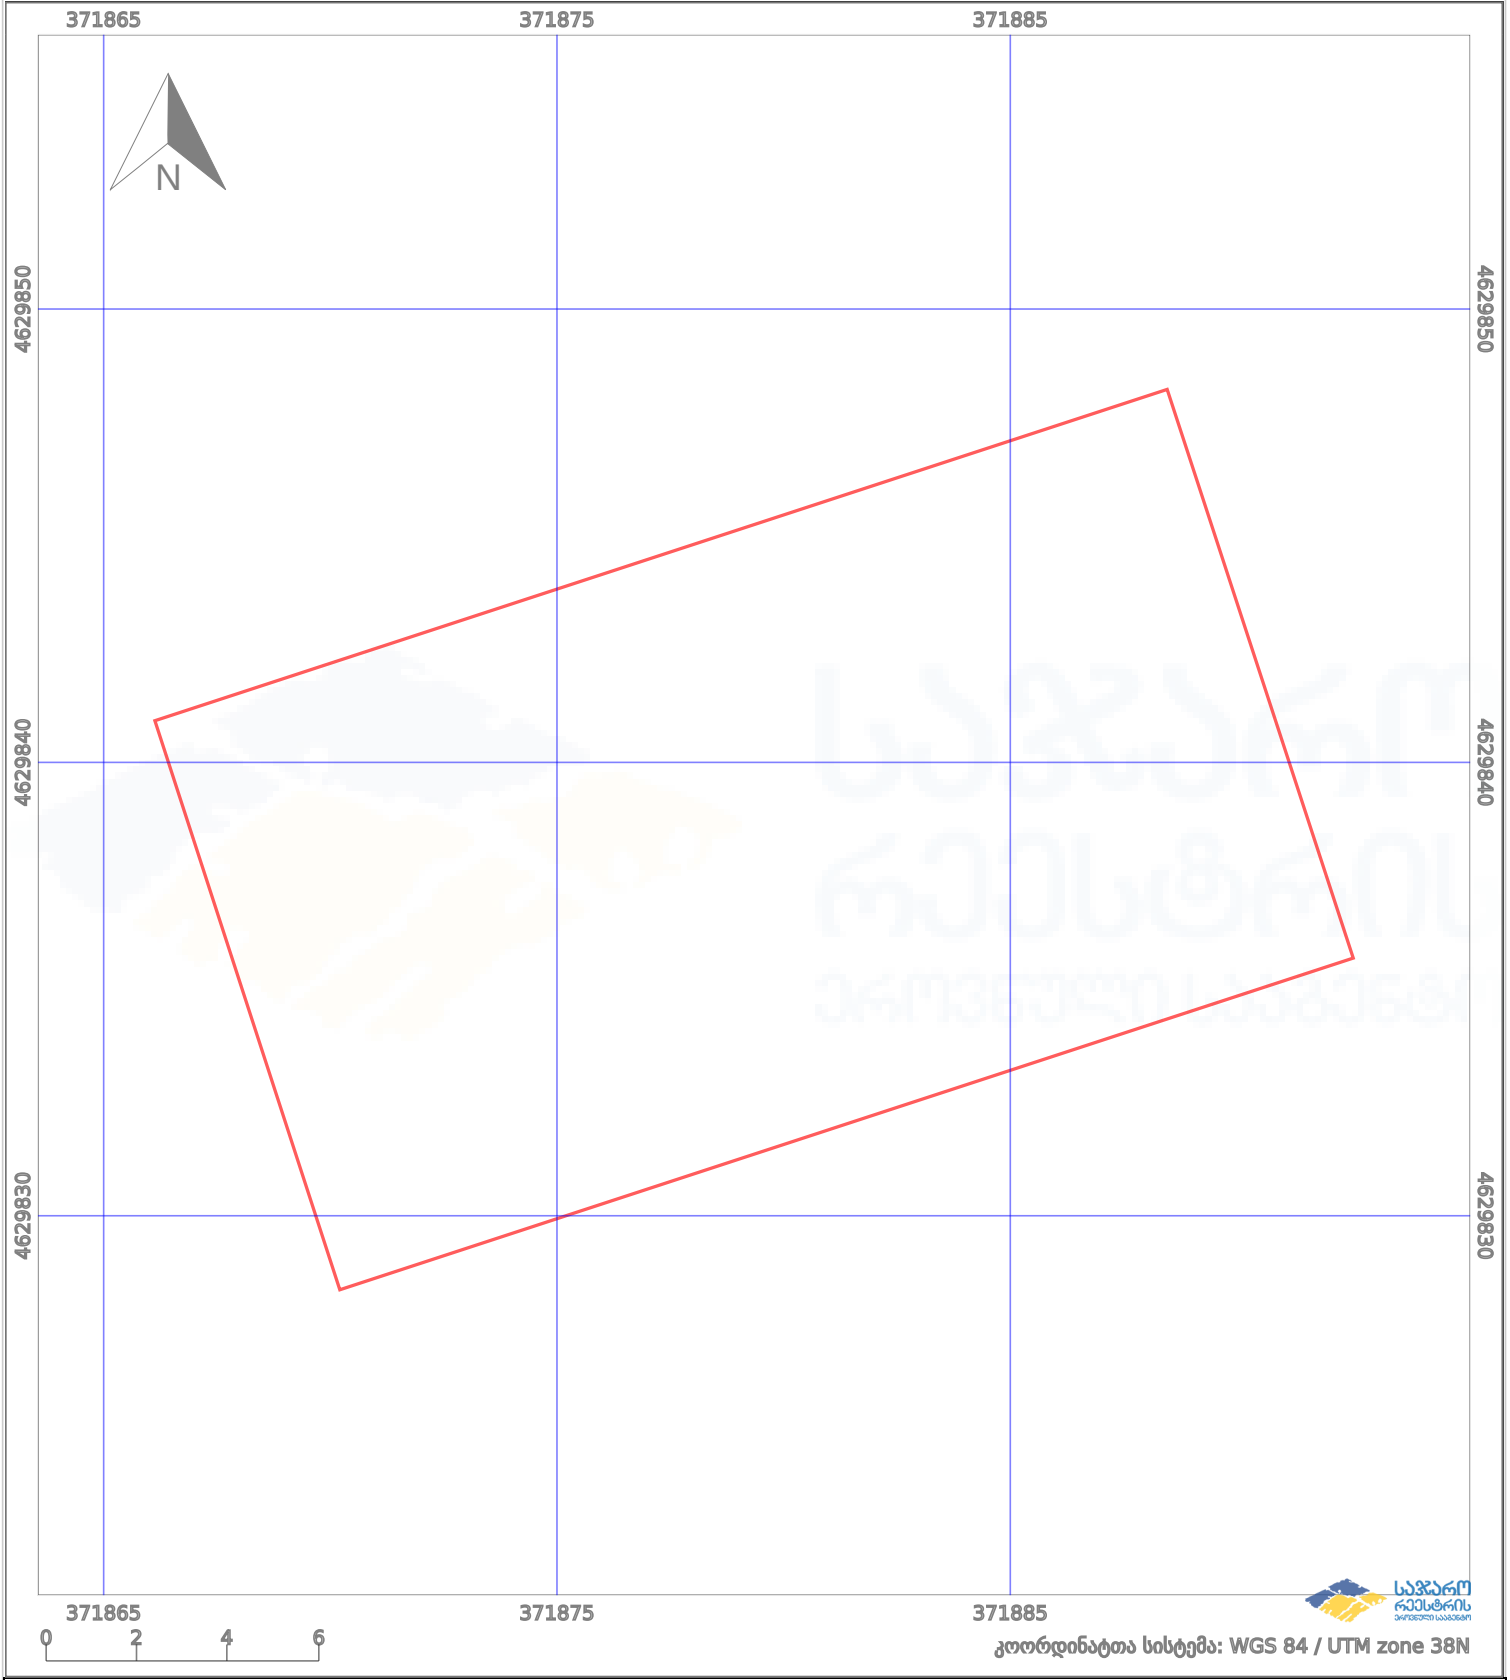

|  |                   |  |  |  |                    |
|--|-------------------|--|--|--|--------------------|
|  | ნაკვეთის საზღვარი |  | პირობითი აღნიშვნები:<br>მშენებარე ნაგებობა |  | აშენებული ნაგებობა |
|  | საზღვარი ნაგებობა |  | ტყის ფონდი                                 |  | ვალდებულება        |