
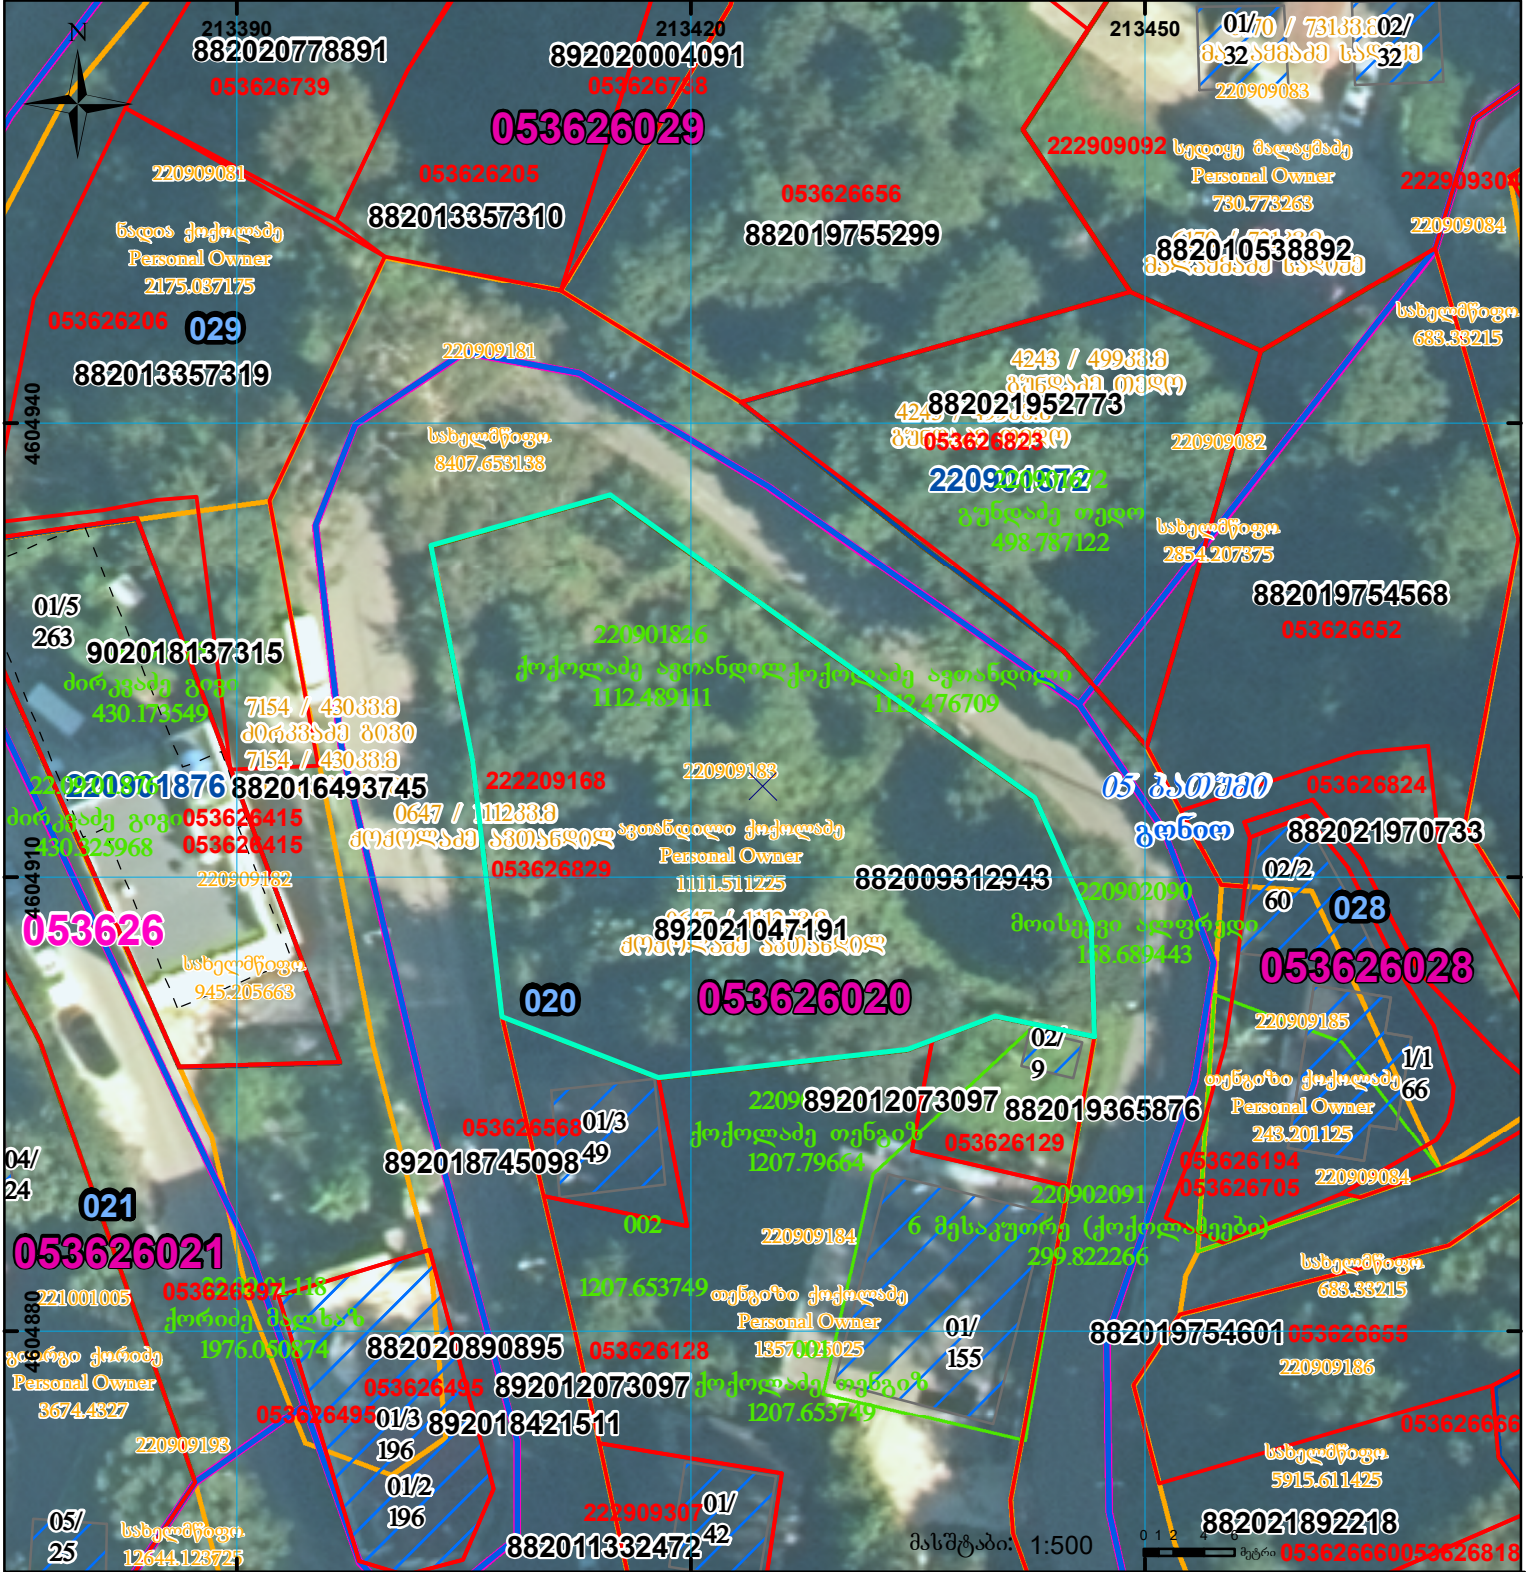



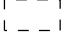
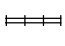


ბაზაში დაცული მონაცემის ფართობი არ შეესაბამება ამონაწერში ასრულებულ ფართობს

მიწის ნაკვეთის საკადასტრო კოდი: **053626829**
 ბანცხალების რეგისტრაციის ნომერი: **892021047191**
 მიწის ნაკვეთის ფართობი: **1113 კვ.მ.**
 დანიშნულება: **08.12.21**
 მომზადების თარიღი:

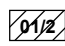

	შენიშნული ნაკვეთი, პირობითი ნომერი/სართულიანობა		ვალდებულება		სარეგისტრაციოდ წარმოდგენილი ნაკვეთი
	მიწის ნაკვეთის საკადასტრო საზღვარი		შენიშნული ნაკვეთი		საზოგადოებრივი ნაკვეთი

UTM (საერთაშორისო) სისტემის კოორდ.