


მიწის ნაკვეთის საკადასტრო კოდი: 71 64 82 316
 განცხადების რეგისტრაციის ნომერი: 882019849007
 მიწის ნაკვეთის ფართობი: 1114 კვ.მ.
 მომზადების თარიღი: 17.10.19

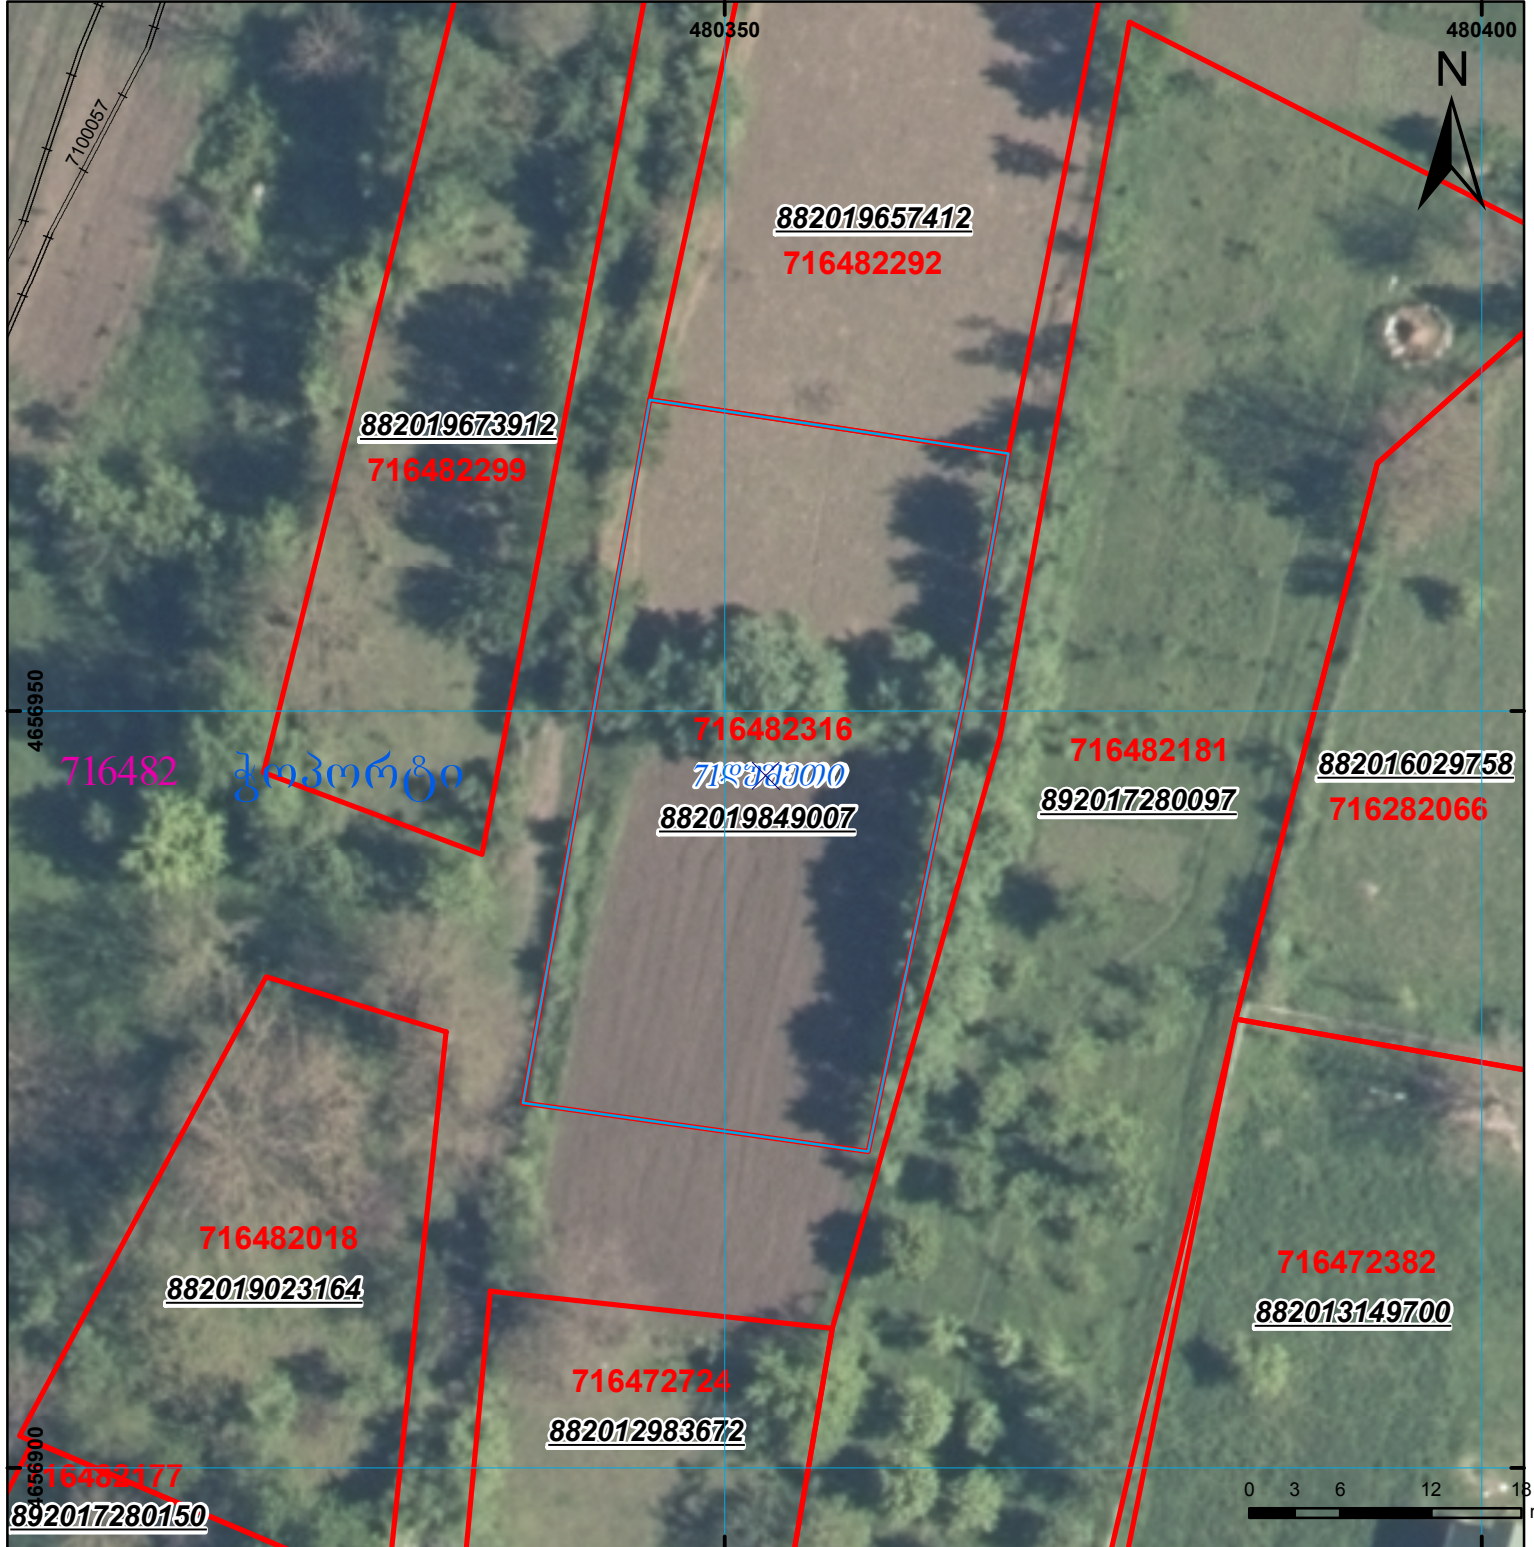

	შენიშნული ნაკვეთი, პირობითი ნომერი/სართულიანობა		კალდებულება		საზობრივი ნაკვეთი
	მიწის ნაკვეთის საკადასტრო საზღვარი		შუენებარე ნაკვეთი		

00°0' UTM (საერთაშორისო) სისტემის კოორდ.