



საკადასტრო გეგმა

საჯარო რეესტრის ეროვნული
სააგენტო

საკადასტრო კოდი: **69.08.60.256**

განცხადების ნომერი: **882016209133**


მომზადების თარიღი: **19/04/2016**

ნაკვეთის დანიშნულება:

ფართობი:

არასასოფლო საშენი

505 კვ.მ (WGS 84 / UTM zone 38N)

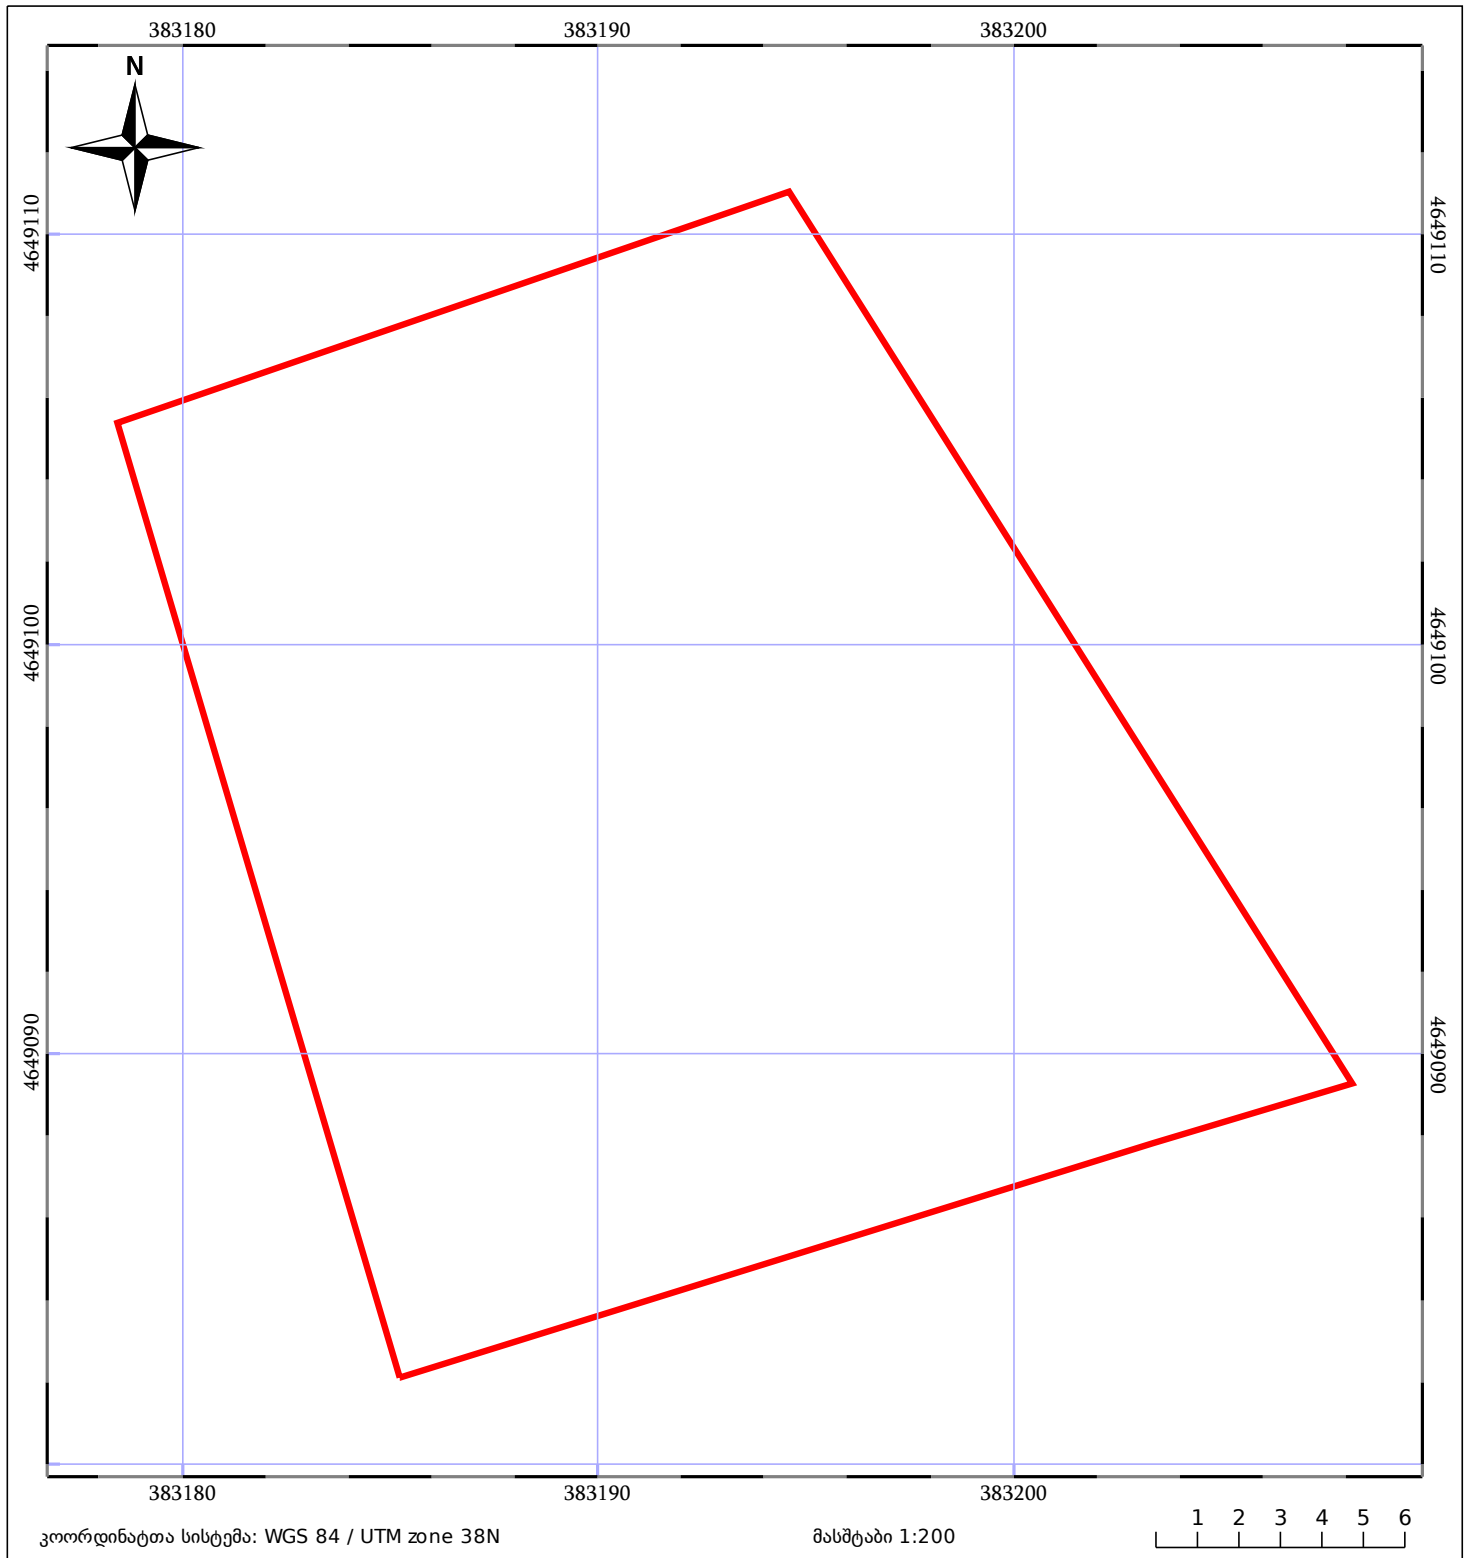

ნაკვეთის საკადასტრო საზღვარი	ხაზობრივი ნაგებობა	ტყის ფონდი
შენობა/ნაგებობა	მშენებარე ნაგებობა	ვალდებულება