



# საკადასტრო გეგმა

საჯარო რეესტრის ეროვნული  
სააგენტო

საკადასტრო კოდი: 01.19.25.007.026

ნაკვეთის დანიშნულება:


არასასოფლო სამეურნეო

განცხადების ნომერი: 892018484908

ფართობი:

693 კვ.მ (WGS 84 / UTM zone 38N)

მომზადების თარიღი: 11/10/2022

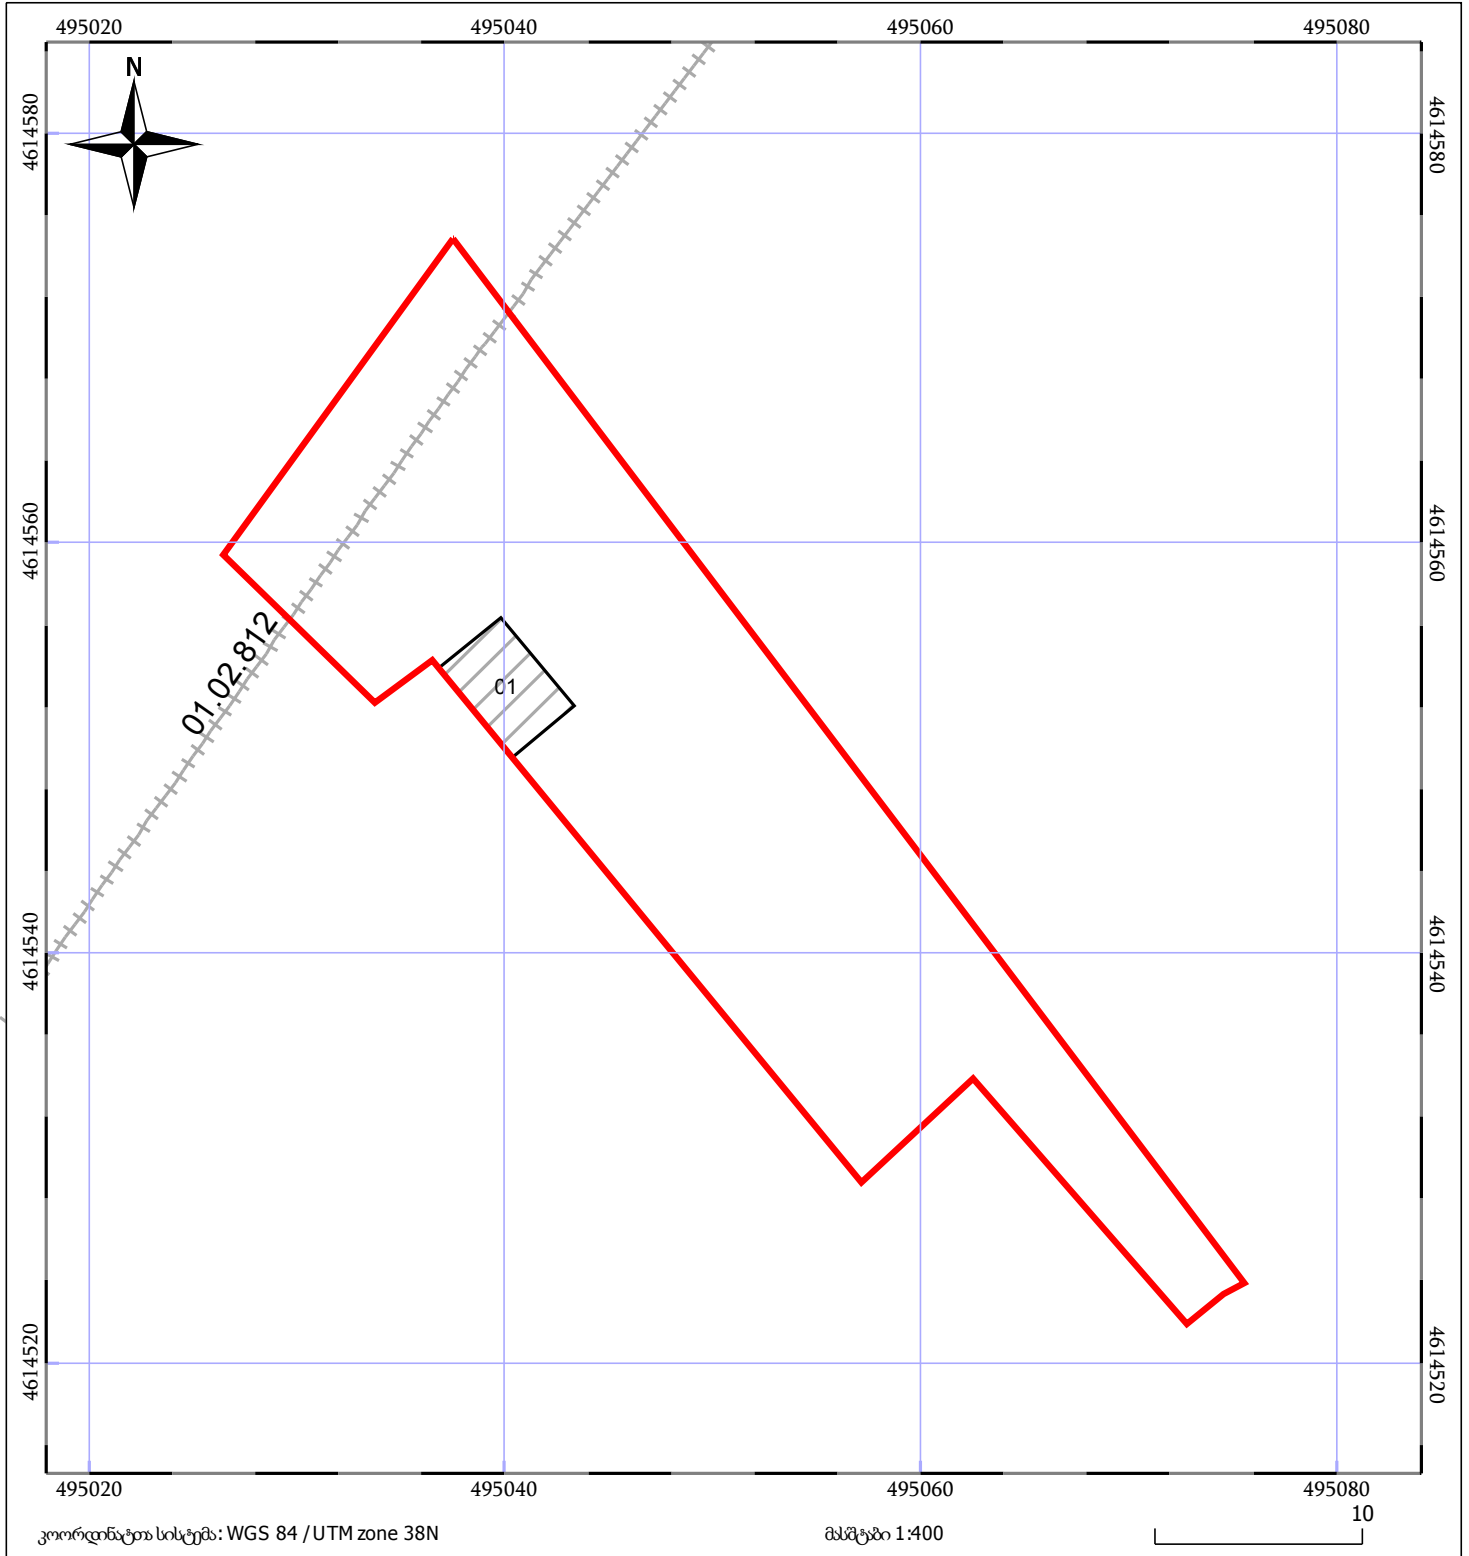

05/25	მშენებარე ნაგებობა		ნაკვეთის საკადასტრო საზღვარი	05/25	შენობა/ნაგებობა
	საზობრივი ნაგებობა		ტყის ფონდი		ვალდებულება