




საქართველოს იუსტიციის სამინისტრო
საჯარო რეესტრის ეროვნული სააგენტო
საკადასტრო გეგმა

მიწის ნაკვეთის საკადასტრო კოდი: 72 16 07 172
ბანცხალების რეგისტრაციის ნომერი: 882011072082
მიწის ნაკვეთის ფართობი: 539 კვ.მ.
ღანიშნულება: სასოფლო-სამეურნეო
კატეგორია:
გომზადების თარიღი: 22.02.11

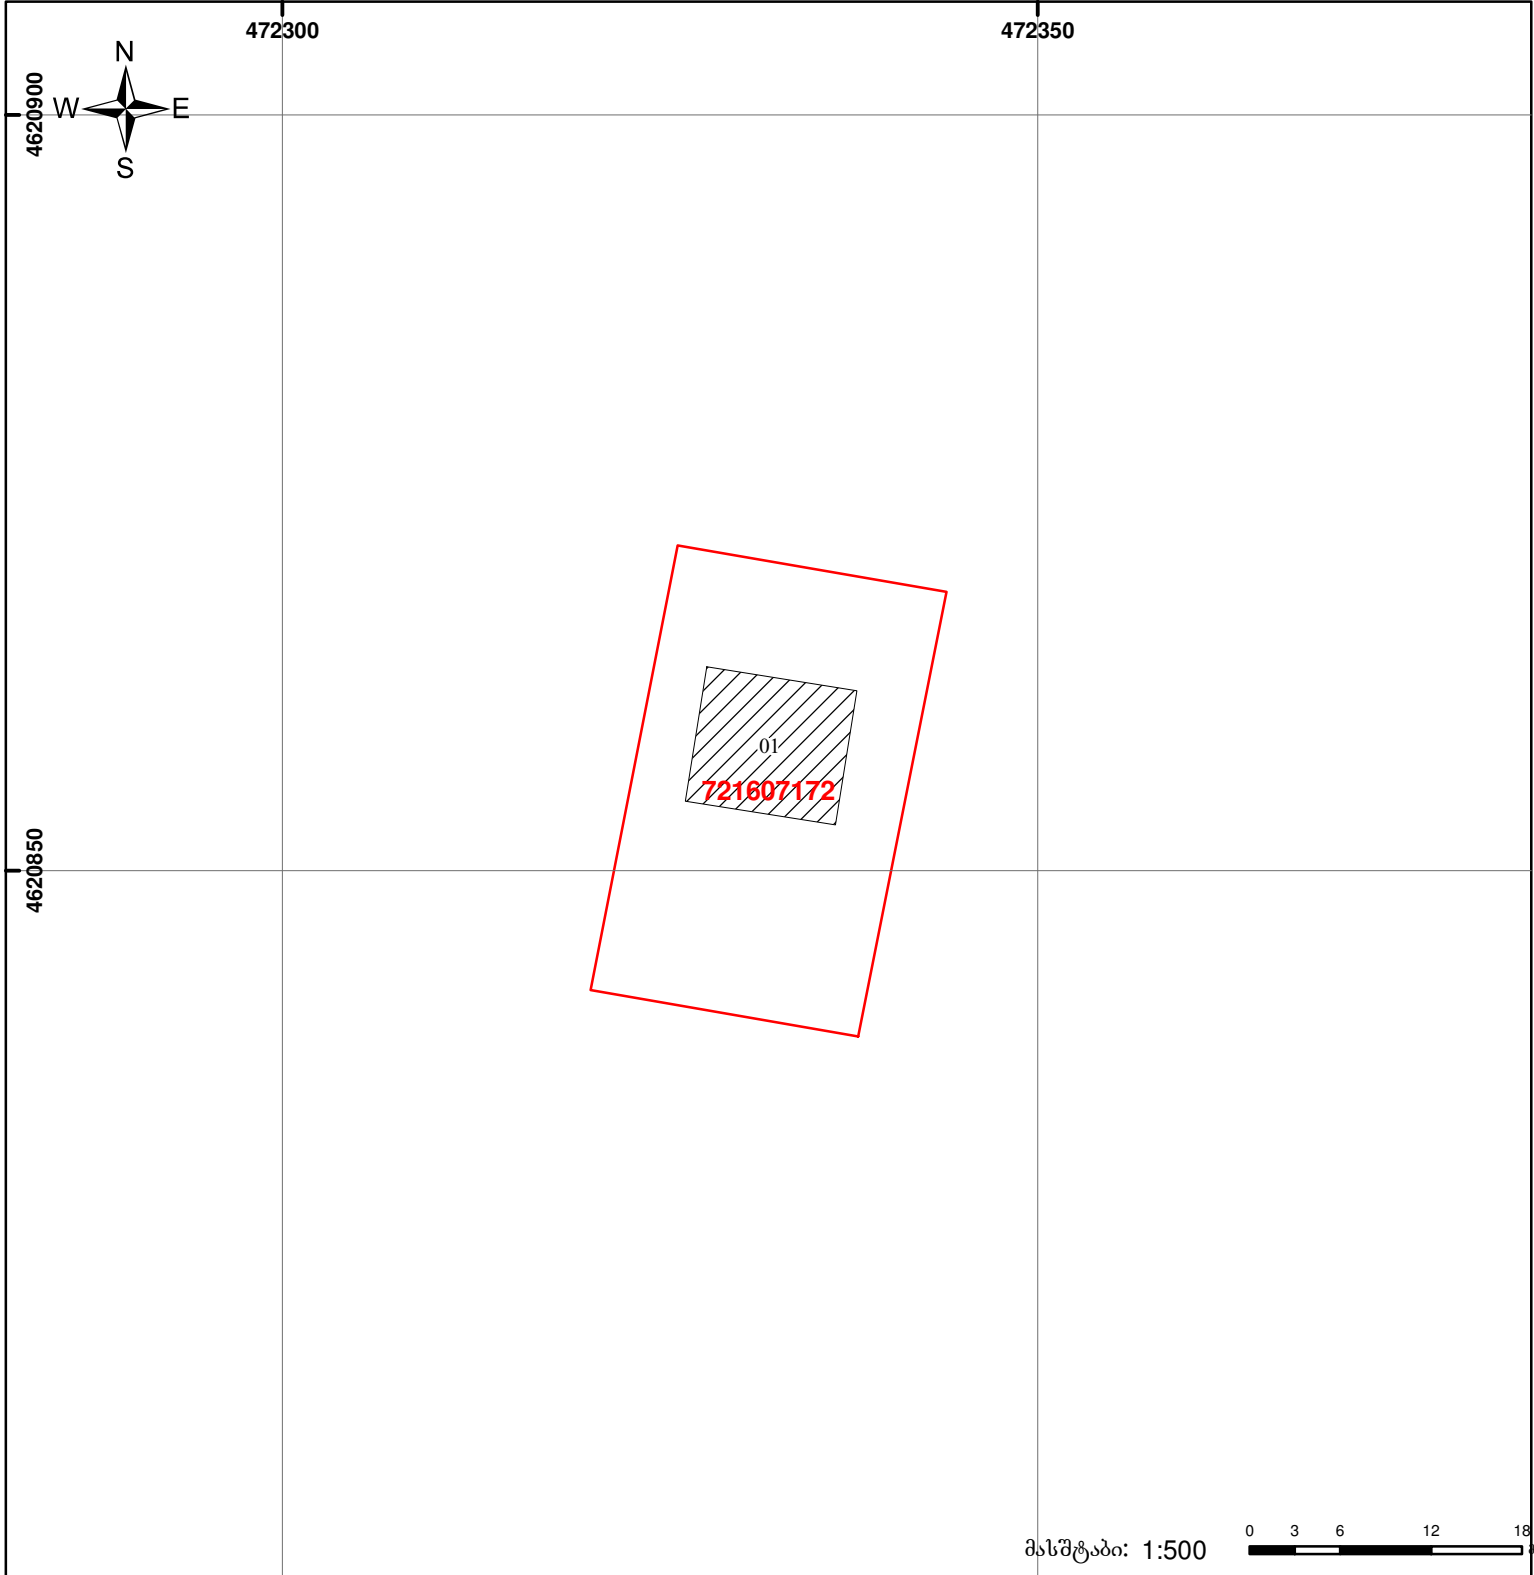

მასშტაბი: 1:500

	შენიშნა-ნაგებობა, პირობითი ნომერი/სართულიანობა		ვალდებულება		საზობრივი ნაგებობა	 UTM (საერთაშორისო) სისტემის კოდრი.
	მიწის ნაკვეთის საკადასტრო საზღვარი		მშენებარე ნაგებობა			