




საქართველოს იუსტიციის სამინისტრო
საჯარო რეგისტრის ეროვნული სააგენტო

საკადასტრო გეგმა

საჯარო რეგისტრის
ეროვნული სააგენტო

მიწის ნაკვეთის საკადასტრო კოდი: 01.72.14.093.300
განცხადების რეგისტრაციის ნომერი 882011020984
მიწის ნაკვეთის ფართობი: 1638 კვ.მ.
ღანძღვულება: სასოფლო-სამეურნეო
მომზადების თარიღი 26.01.11

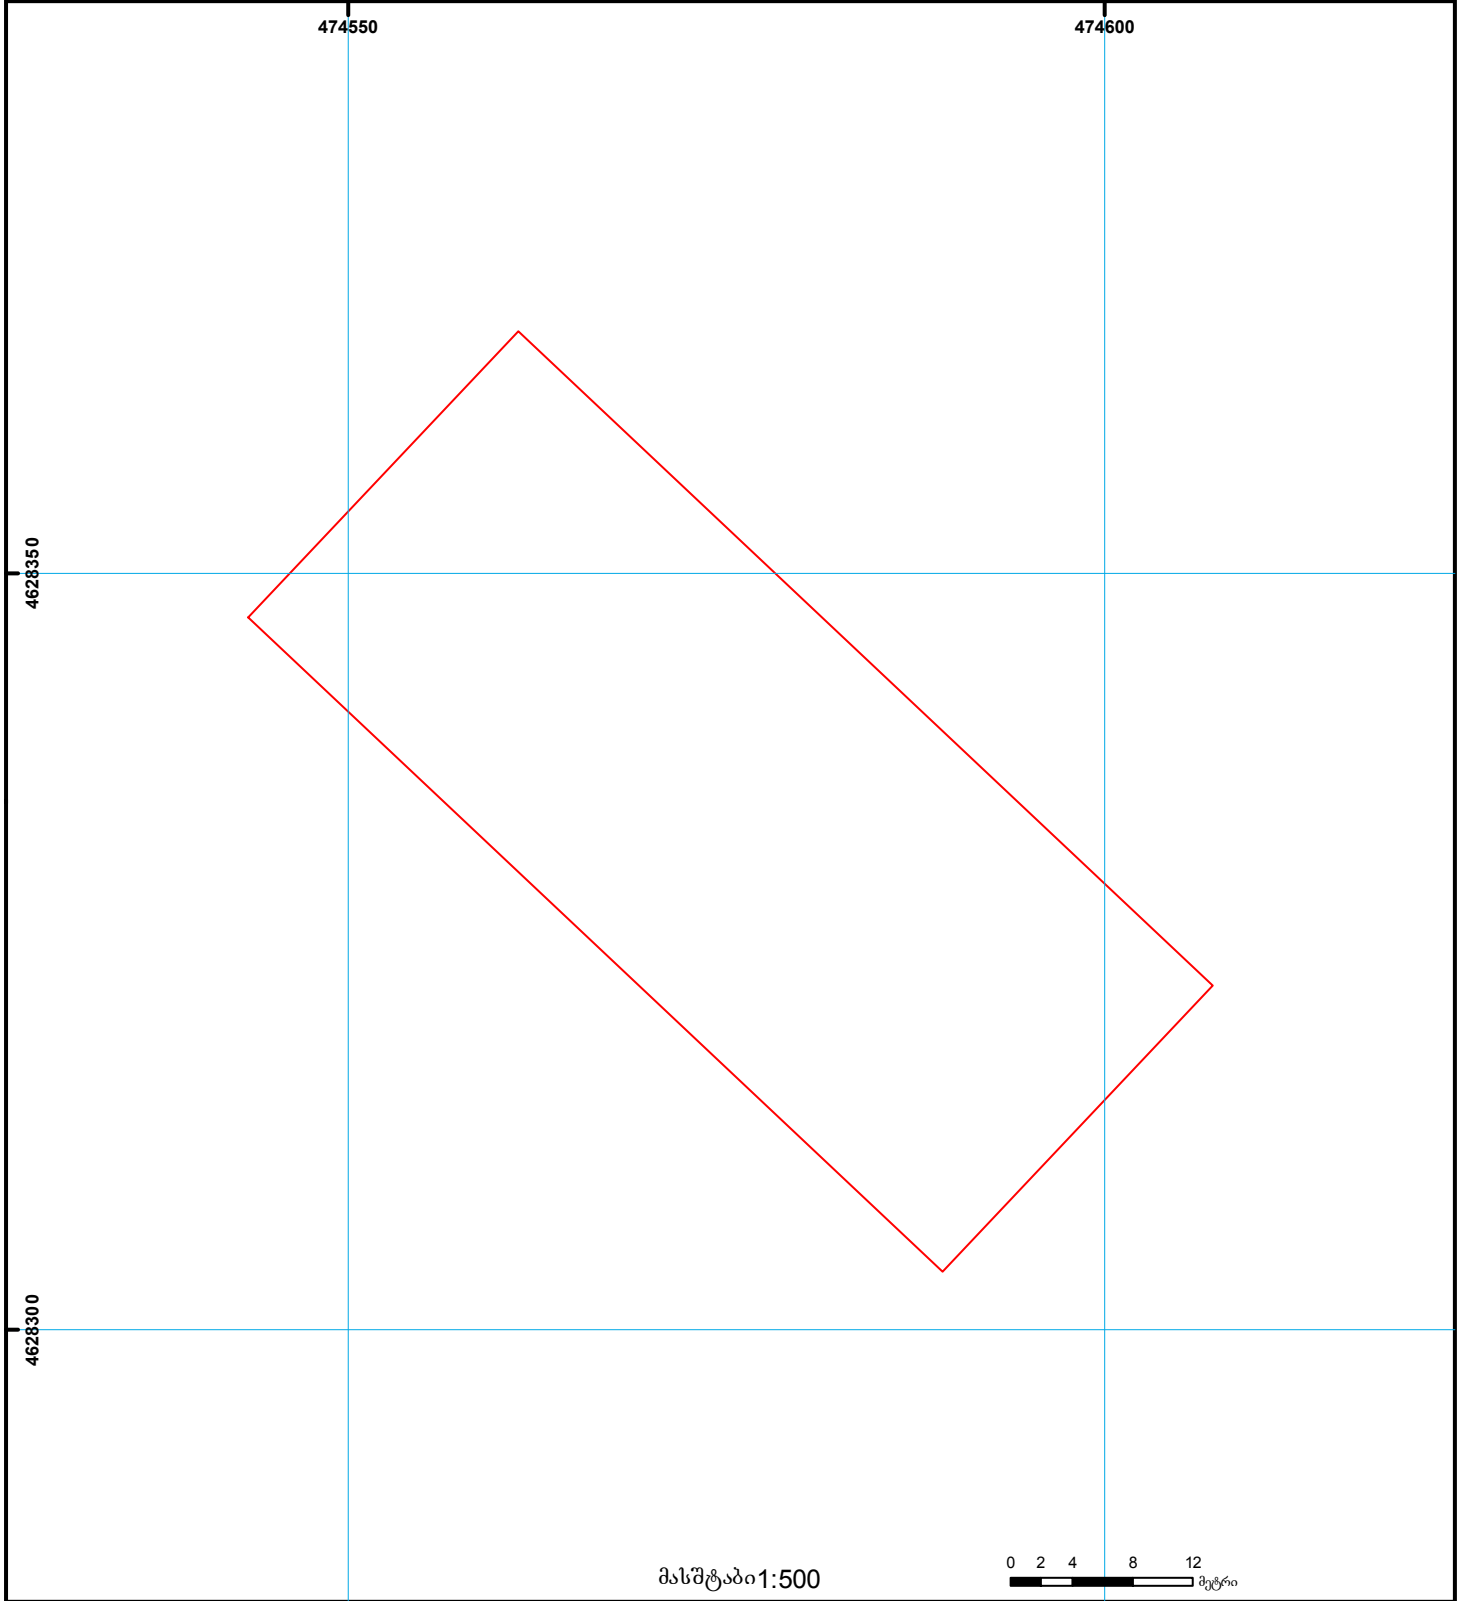

	შენიშნული ნაკვეთობა, პირობითი ნომერი/სართულიანობა		ვალდებულება		საზოლრივი ნაკვეთობა	 000 000 (საერთაშორისო) UTM სისტემის კოორდ.
	მიწის ნაკვეთის საკადასტრო საზღვარი		შშენებარე ნაკვეთობა		მიწისქვეშა ნაკვეთობა	