




საქართველოს იუსტიციის სამინისტრო
საჯარო რეესტრის ეროვნული სააგენტო

საკადასტრო გეგმა

საჯარო რეესტრის
ეროვნული სააგენტო

მიწის ნაკვეთის საკადასტრო კოდი: 01.10.08.006.011
განცხადების რეგისტრაციის ნომერი 882008353775
მიწის ნაკვეთის ფართობი: 4161 კვ.მ.
დანიშნულება: არასასოფლო-სამეურნეო
მიმზადების თარიღი 02.12.08

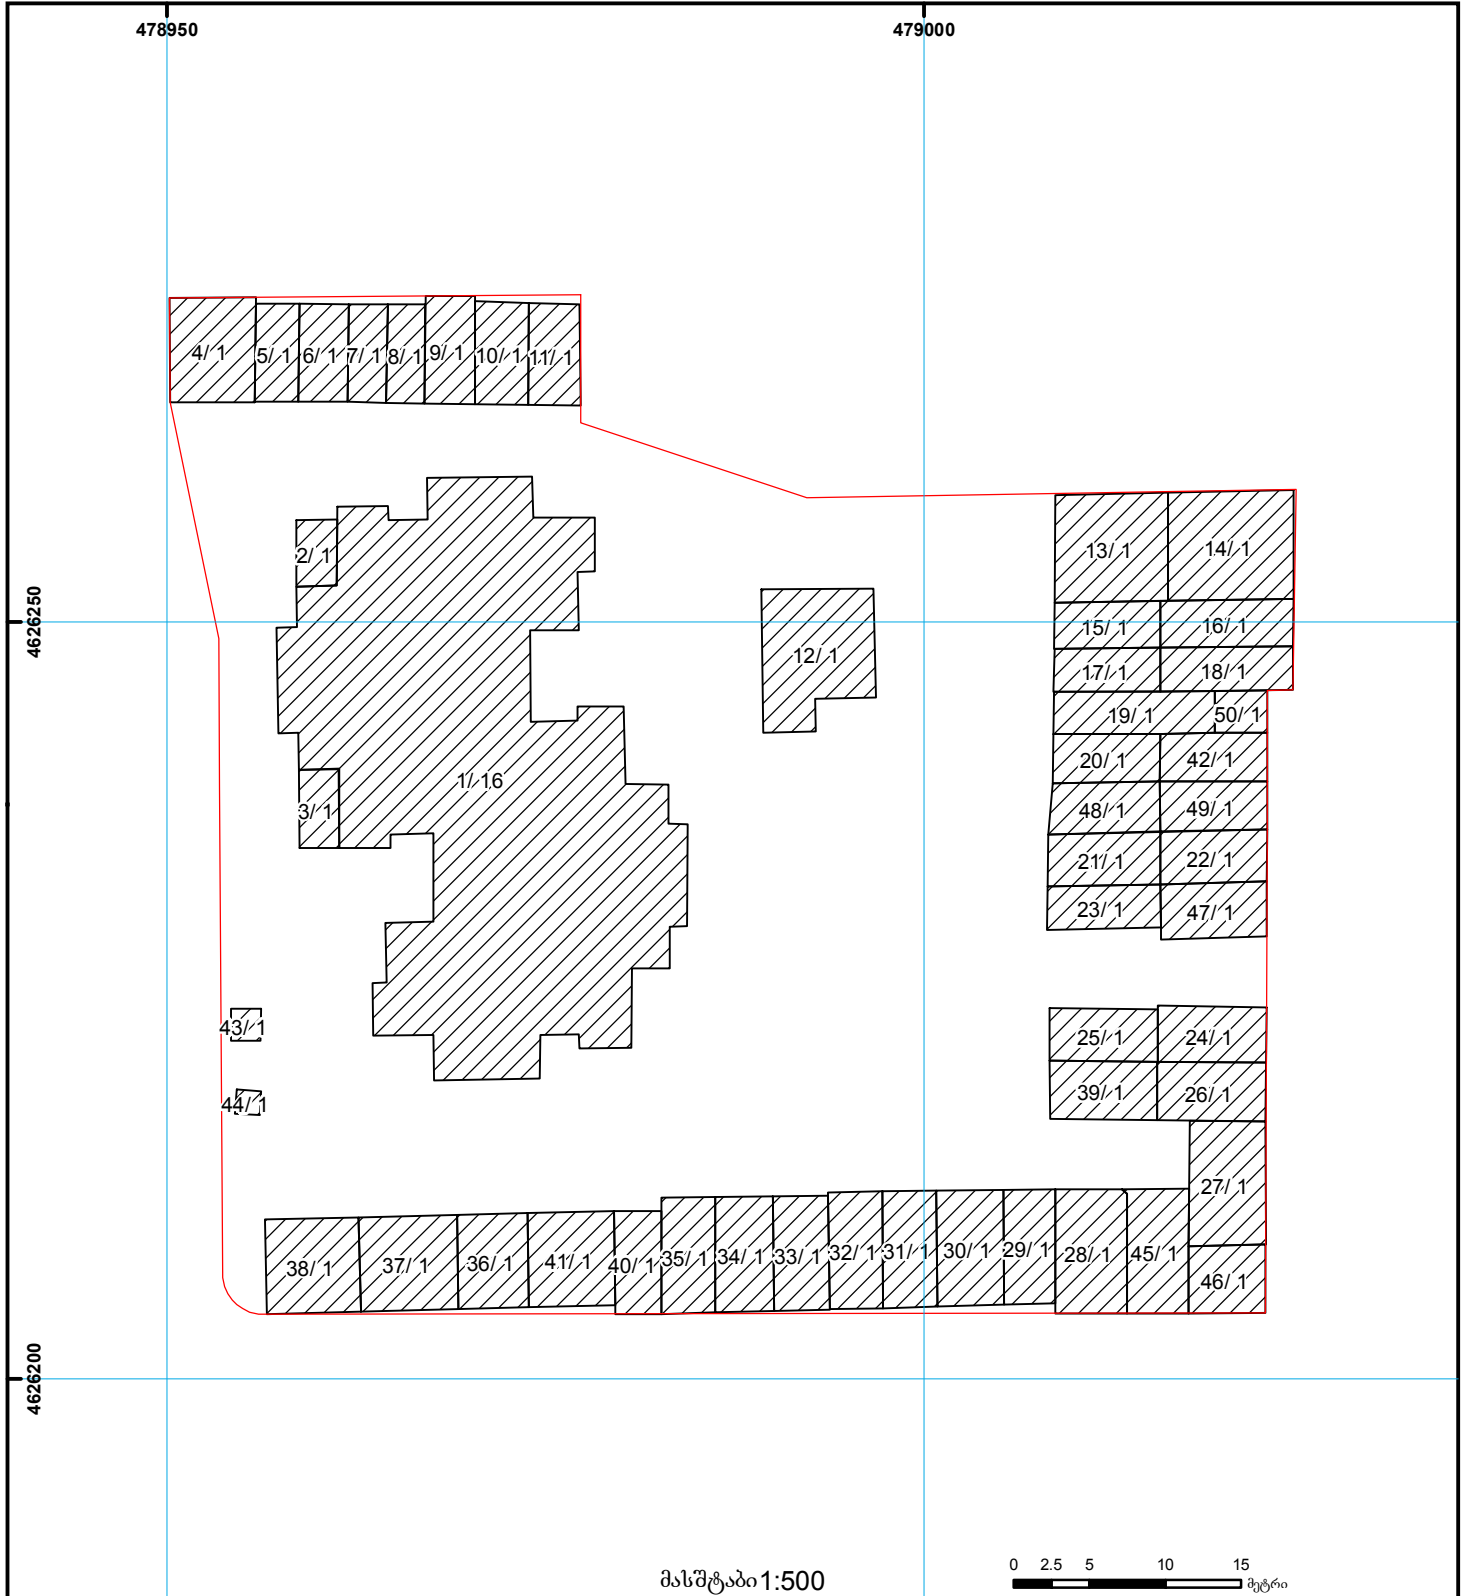

01/2 შენობა-ნაგებობა, პირობითი ნომერი/სართულიანობა

კვადრატული კვადრატული

საზოობრივი ნაგებობა

მიწის ნაკვეთის საკადასტრო საზღვარი

მშენებარე ნაგებობა

UTM (საერთაშორისო) სისტემის კოორდ.