


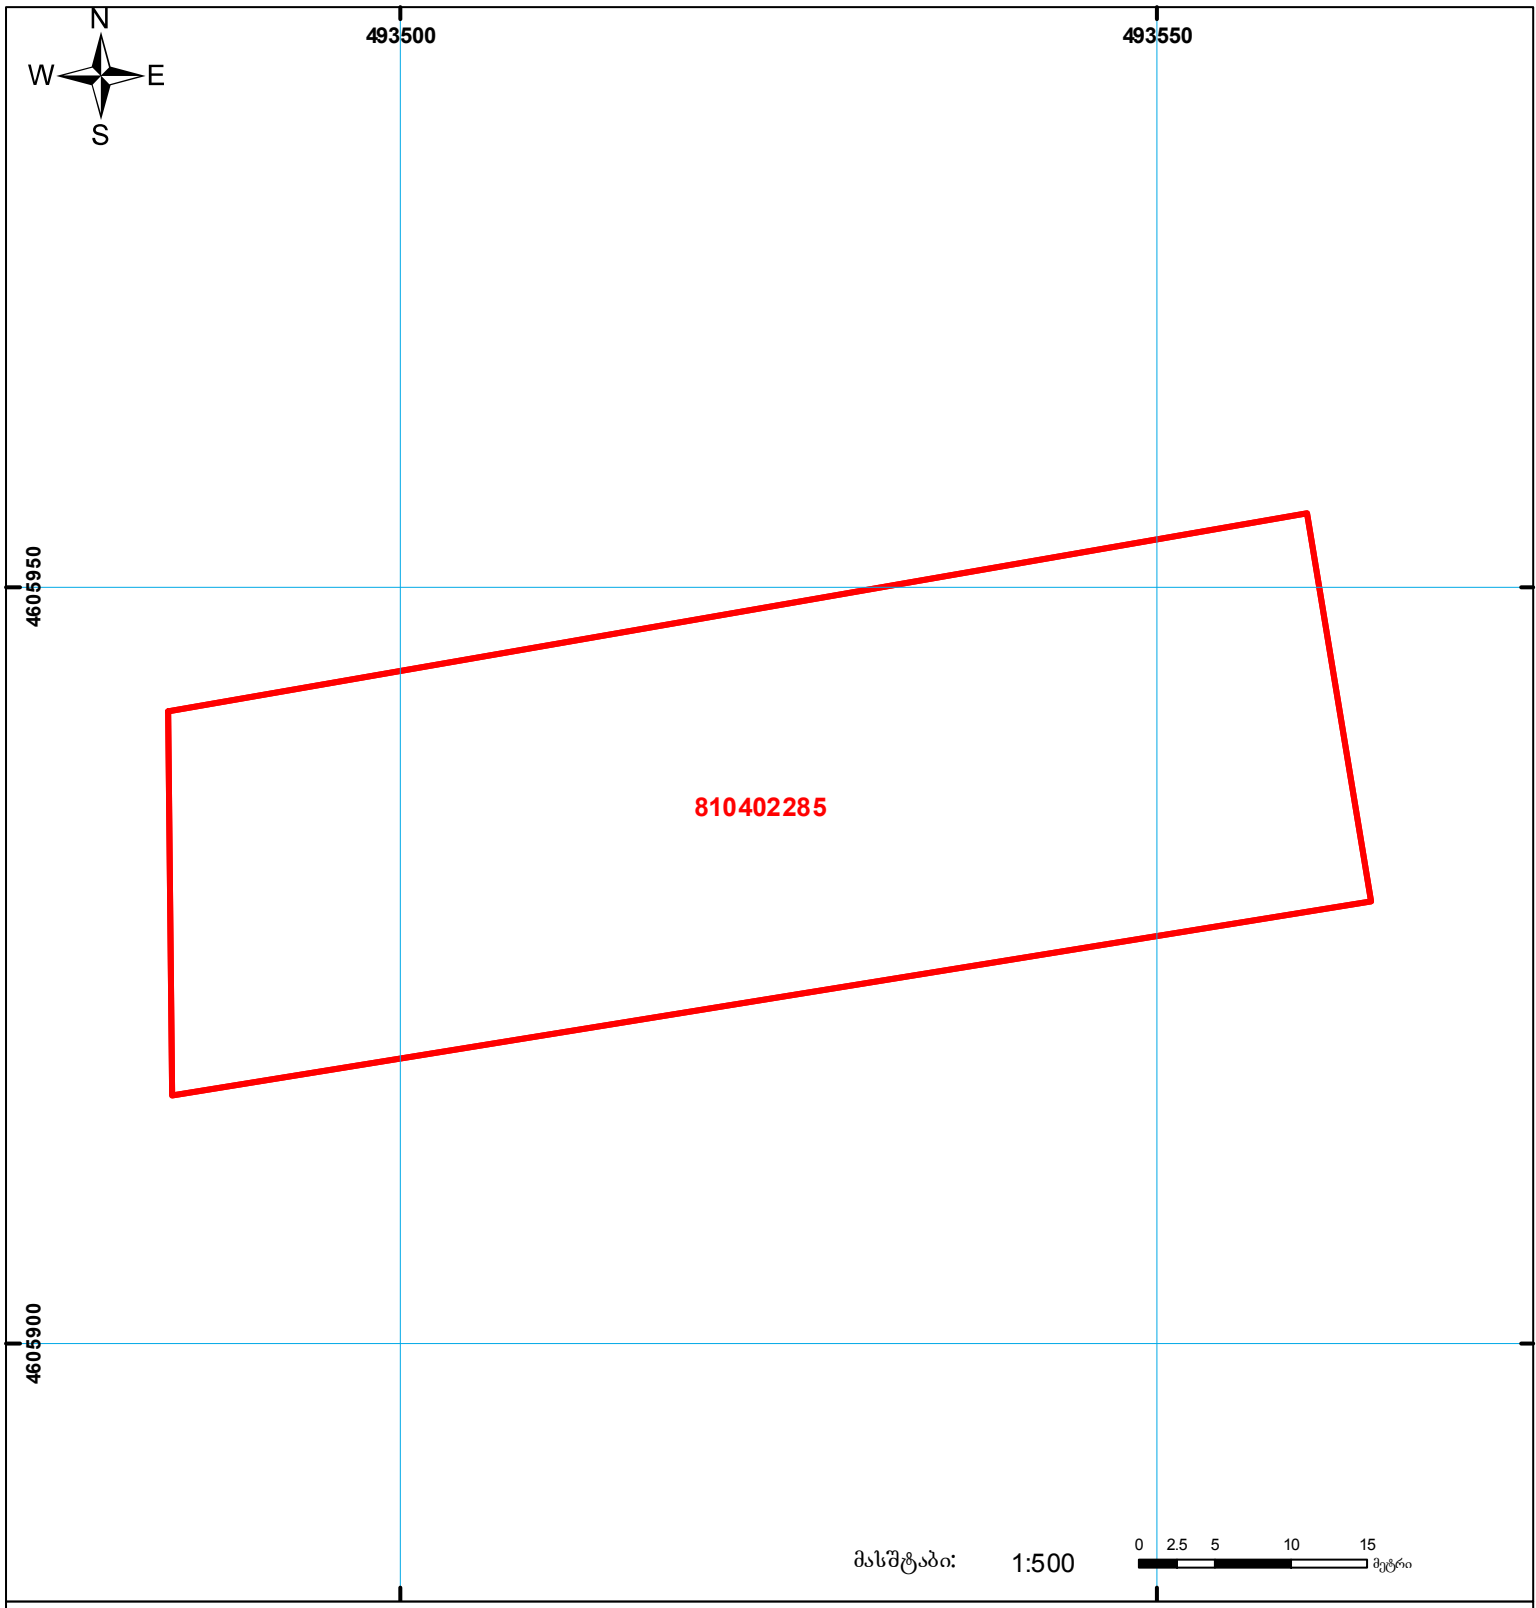

საქართველოს იუსტიციის სამინისტრო
საჯარო რეგისტრის ეროვნული სააგენტო
საკადასტრო გეგმა

მიწის ნაკვეთის საკადასტრო კოდი: 81 04 02 285
 ბანცხალების რეგისტრაციის ნომერი: 882014330949
 მიწის ნაკვეთის ფართობი: 2000 კვ.მ.
 დანიშნულება: სასოფლო-სამეურნეო
 კატეგორია:
 მომზადების თარიღი: 26.06.2014



	მიწის ნაკვეთის საკადასტრო საზღვარი		საზოგადოებრივი ნაკვეთობა	 UTM (საერთაშორისო) სისტემის კოორდ.
	შენიშნული ნაკვეთი, პირობითი ნომერი/სართულიანობა		ვაღდებულება	
	მშენებარე ნაკვეთობა			