



საკადასტრო გეგმა

საჯარო რეესტრის ეროვნული
სააგენტო

საკადასტრო კოდი: 01.19.17.010.048

ნაკვეთის დანიშნულება:


არასასოფლო სამეურნეო

განცხადების ნომერი: 892018653133

ფართობი:

269 კვ.მ (WGS 84 / UTM zone 38N)

მომზადების თარიღი: 26/07/2018

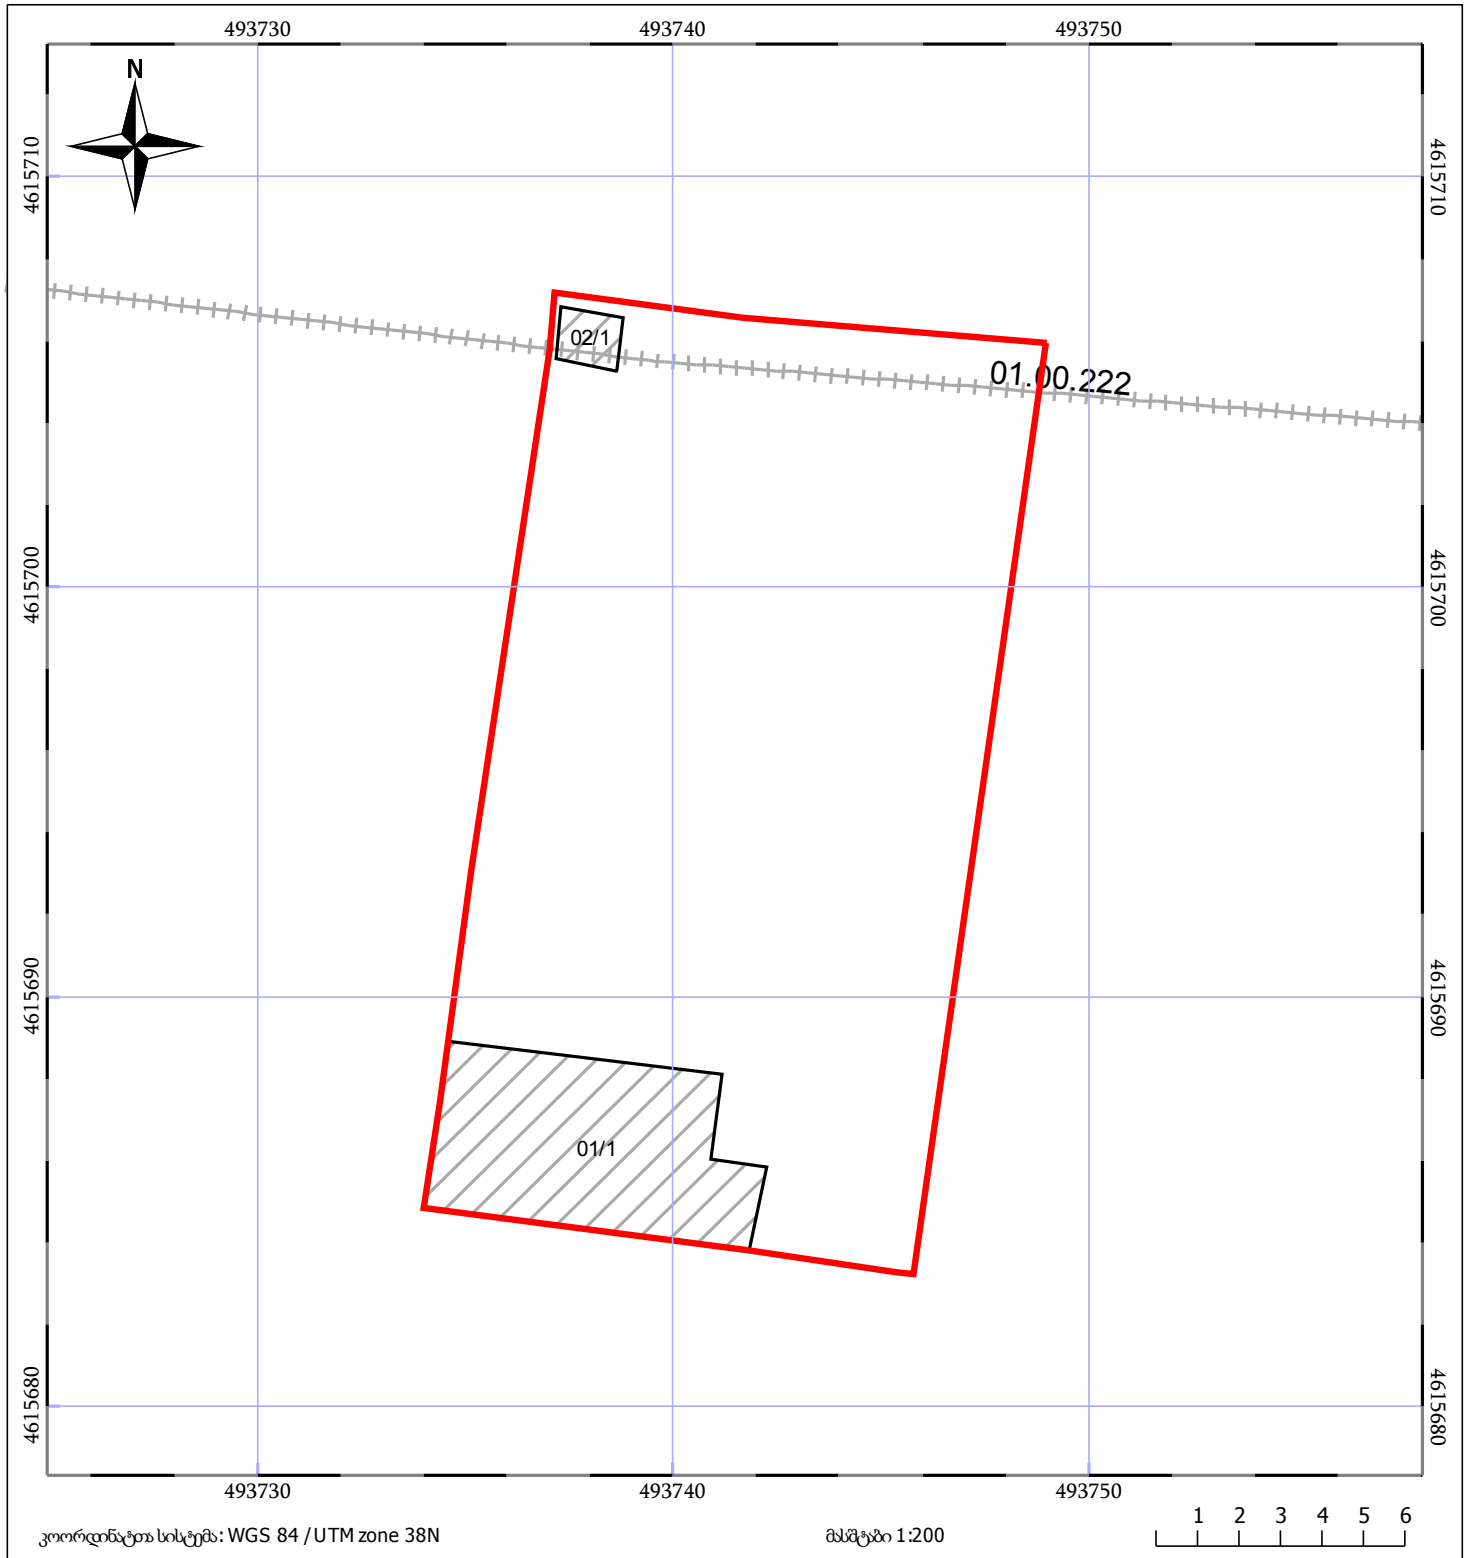

05/25	მშენებარე ნაგებობა	05/25	შენიშვ./ნაგებობა		ტყის ფონდი
	ნაკვეთის საკადასტრო საზღვარი		ხაზობრივი ნაგებობა		ვალდებულება