



საკადასტრო გეგმა

საჯარო რეგისტრის ეროვნული  
სააგენტო

საკადასტრო კოდი:

56.11.45.572

ნაკვეთის დანიშნულება:

სასოფლო-სამეურნეო(საკარმიდამო)

განცხადების ნომერი:


882024543654

ფართობი:

1220 კვ.მ (WGS 84 / UTM zone 38N)

მომზადების თარიღი:

01/11/2024

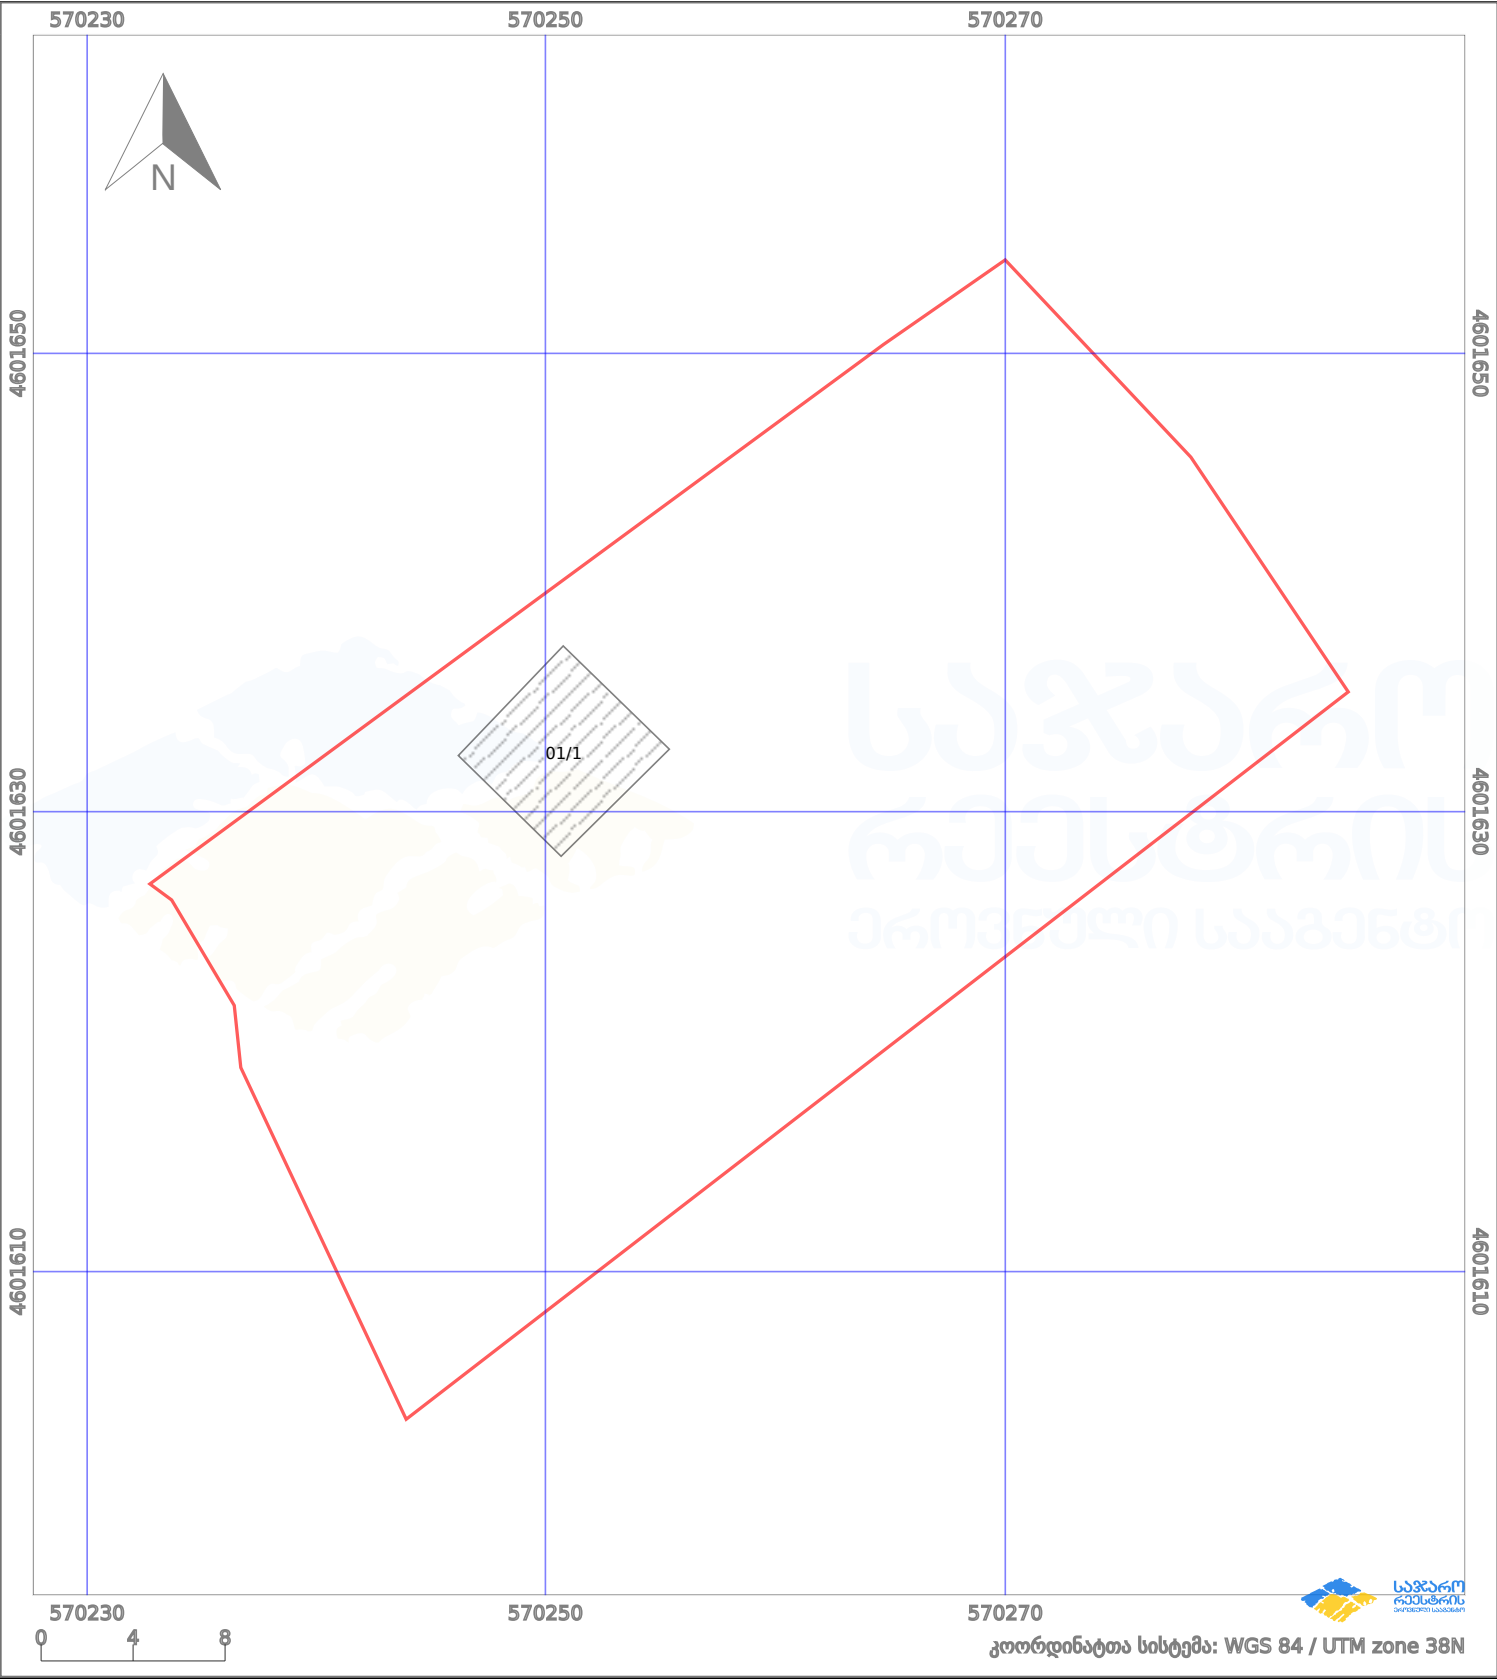

|                      |                         |  |                    |  |                     |
|----------------------|-------------------------|--|--------------------|--|---------------------|
| პირობითი აღნიშვნები: |                         |  |                    |  |                     |
|                      | ნაკვეთის საზღვარი       |  | მშენებარე ნაგებობა |  | აშენებული ნაგებობა  |
|                      | საზოგადოებრივი ნაგებობა |  | ტყის ფონდი         |  | ვალდებულება         |
|                      |                         |  |                    |  | მინისქვეშა ნაგებობა |
|                      |                         |  |                    |  | ქარსაფარი ბოლი      |