



# საკადასტრო გეგმა

საჯარო რეესტრის ეროვნული სააგენტო

საკადასტრო კოდი:

64.25.09.066

ნაკვეთის დანიშნულება:

სასოფლო-სამეურნეო

განცხადების ნომერი:


882022651909

ფართობი:

2835 კვ.მ (WGS 84 / UTM zone 38N)

მომზადების თარიღი:

22/09/2022

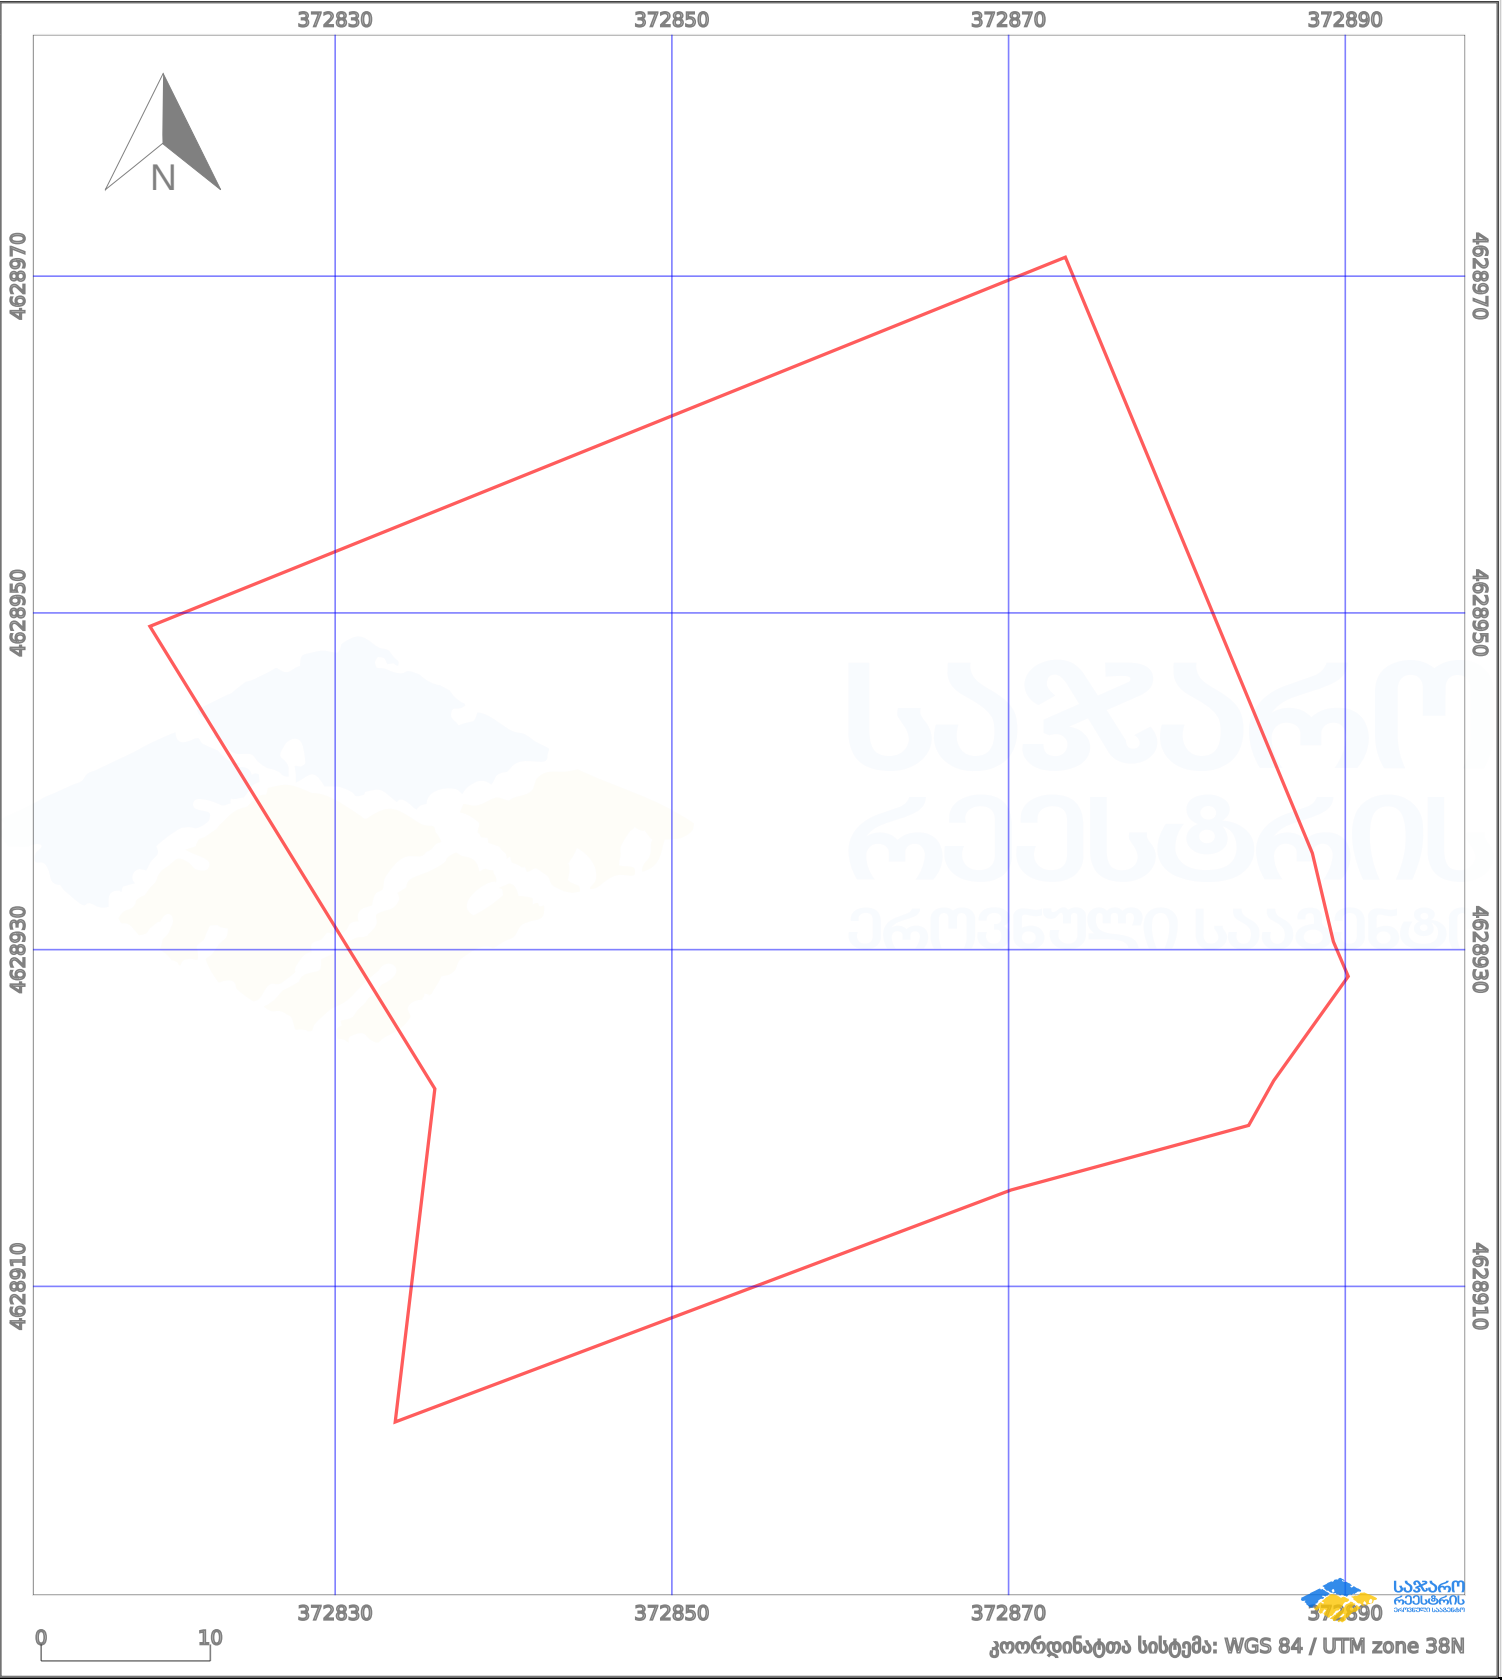

პირობითი აღნიშვნები:

- ნაკვეთის საზღვარი
- მშენებარე ნაგებობა
- 02/4 აშენებული ნაგებობა
- ქარსაფარი ზოლი
- ++++ საზომრივი ნაგებობა
- o o ტყის ფონდი
- ვალდებულება