




საჯარო რეგისტრის  
ეროვნული სააგენტო

საქართველოს იუსტიციის სამინისტრო  
საჯარო რეგისტრის ეროვნული სააგენტო

საკადასტრო გეგმა

მიწის ნაკვეთის საკადასტრო კოდი: 01.72.14.004.575  
განცხადების რეგისტრაციის ნომერი: 882011037536  
მიწის ნაკვეთის ფართობი: 2600 კვ.მ.  
დანიშნულება: სასოფლო-სამეურნეო  
მომზადების თარიღი 02.02.11

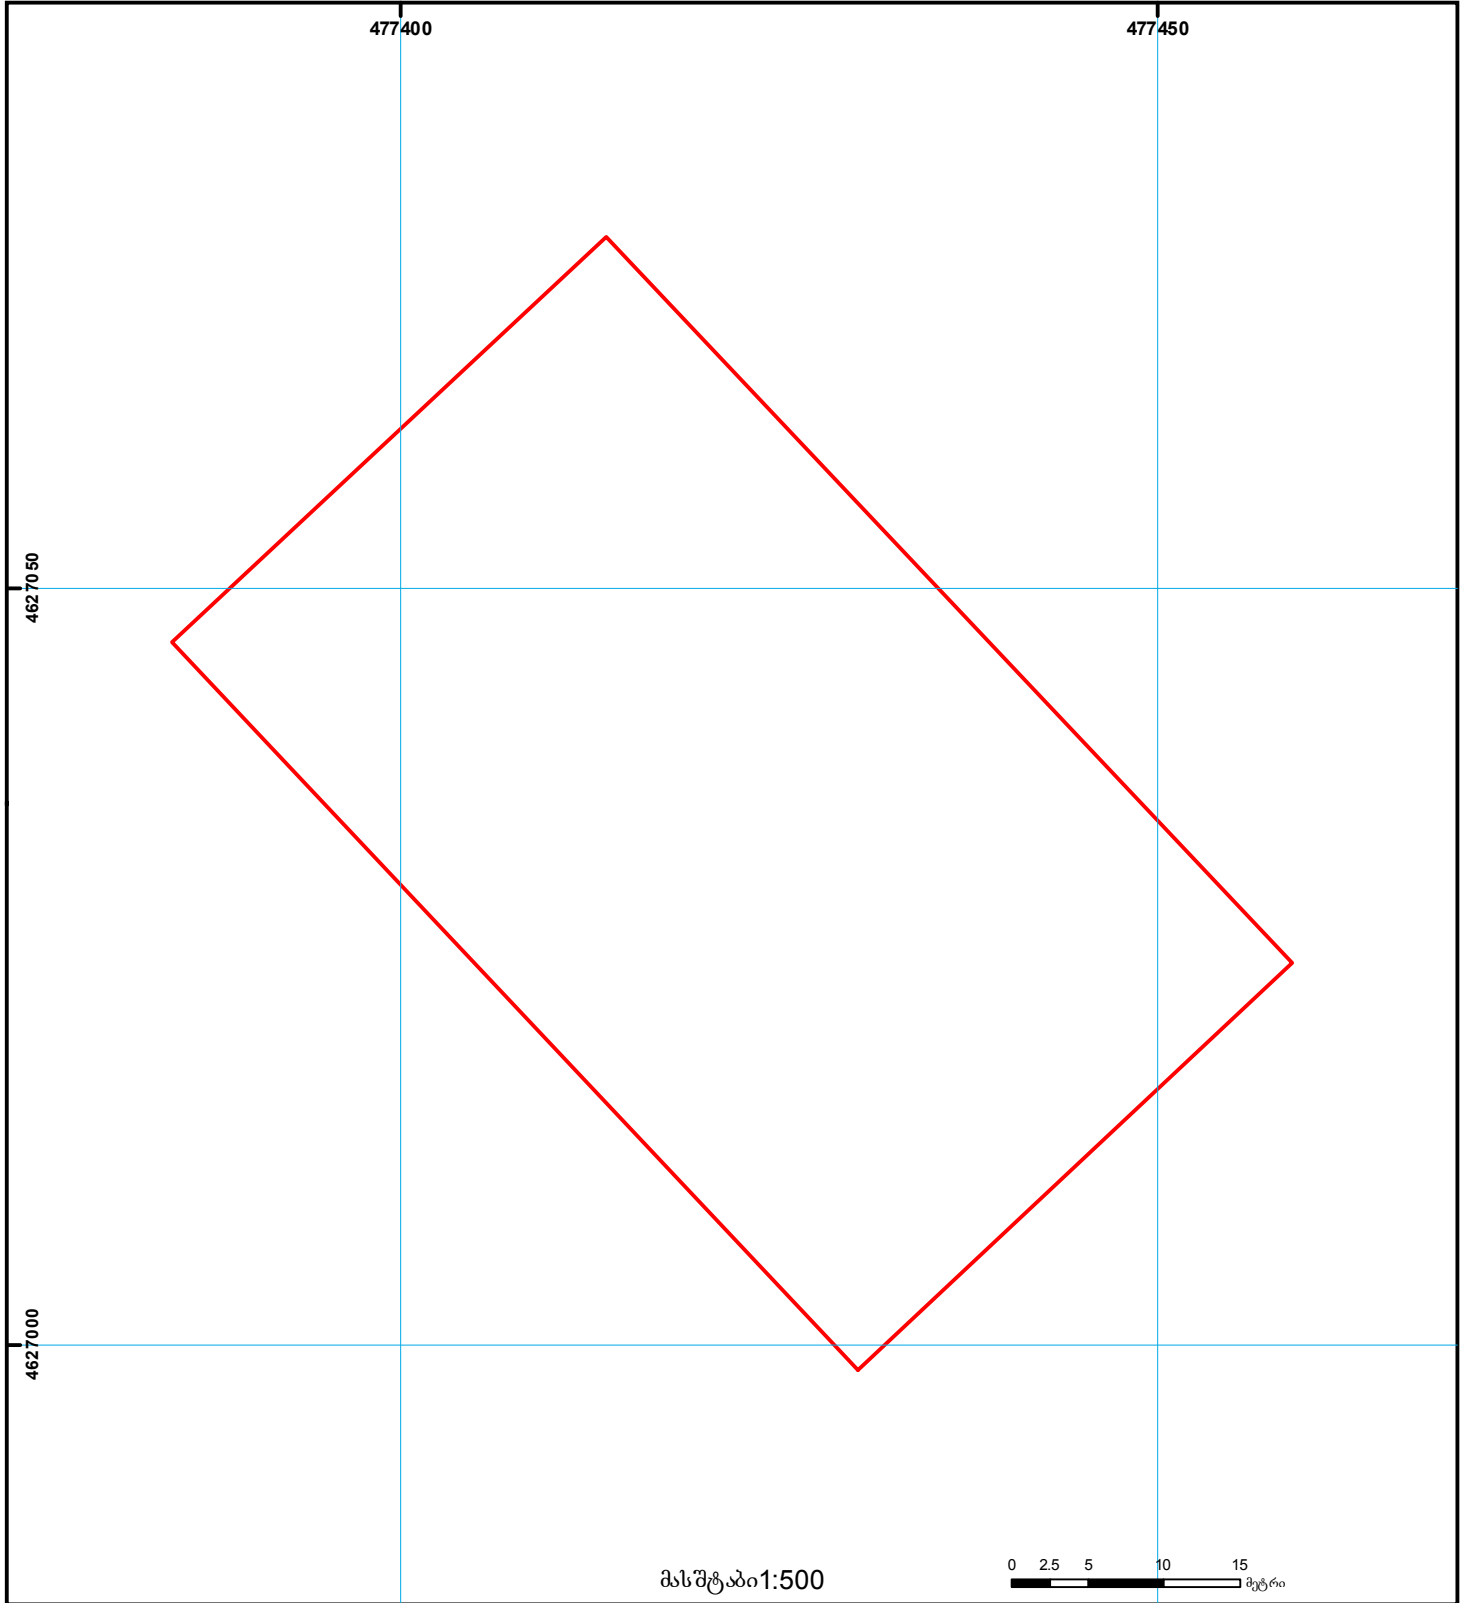

მასშტაბი 1:500



- |  |                                                   |  |                    |  |                      |                                               |
|--|---------------------------------------------------|--|--------------------|--|----------------------|-----------------------------------------------|
|  | შენიშნა-ნაგებობა,<br>პირობითი ნომერი/სართულიანობა |  | ვალდებულება        |  | საზოობრივი ნაგებობა  | <br>000 (საერთაშორისო)<br>UTM სისტემის კოორდ. |
|  | მიწის ნაკვეთის საკადასტრო საზღვარი                |  | მშენებარე ნაგებობა |  | მიწის ქვეშა ნაგებობა |                                               |