




საკადასტრო გეგმა

საჯარო რეესტრის ეროვნული  
სააგენტო

საკადასტრო კოდი: **01.72.58.008.005**  
განცხადების ნომერი: **892024806507**  
მომზადების თარიღი: **26/11/2024**

ნაკვეთის დანიშნულება: **სასოფლო-სამეურნეო**  
ფართობი: **697 კვ.მ (WGS 84 / UTM zone 38N)**  
ვალდებულების ფართობი: **187 კვ.მ (WGS 84 / UTM zone 38N)**

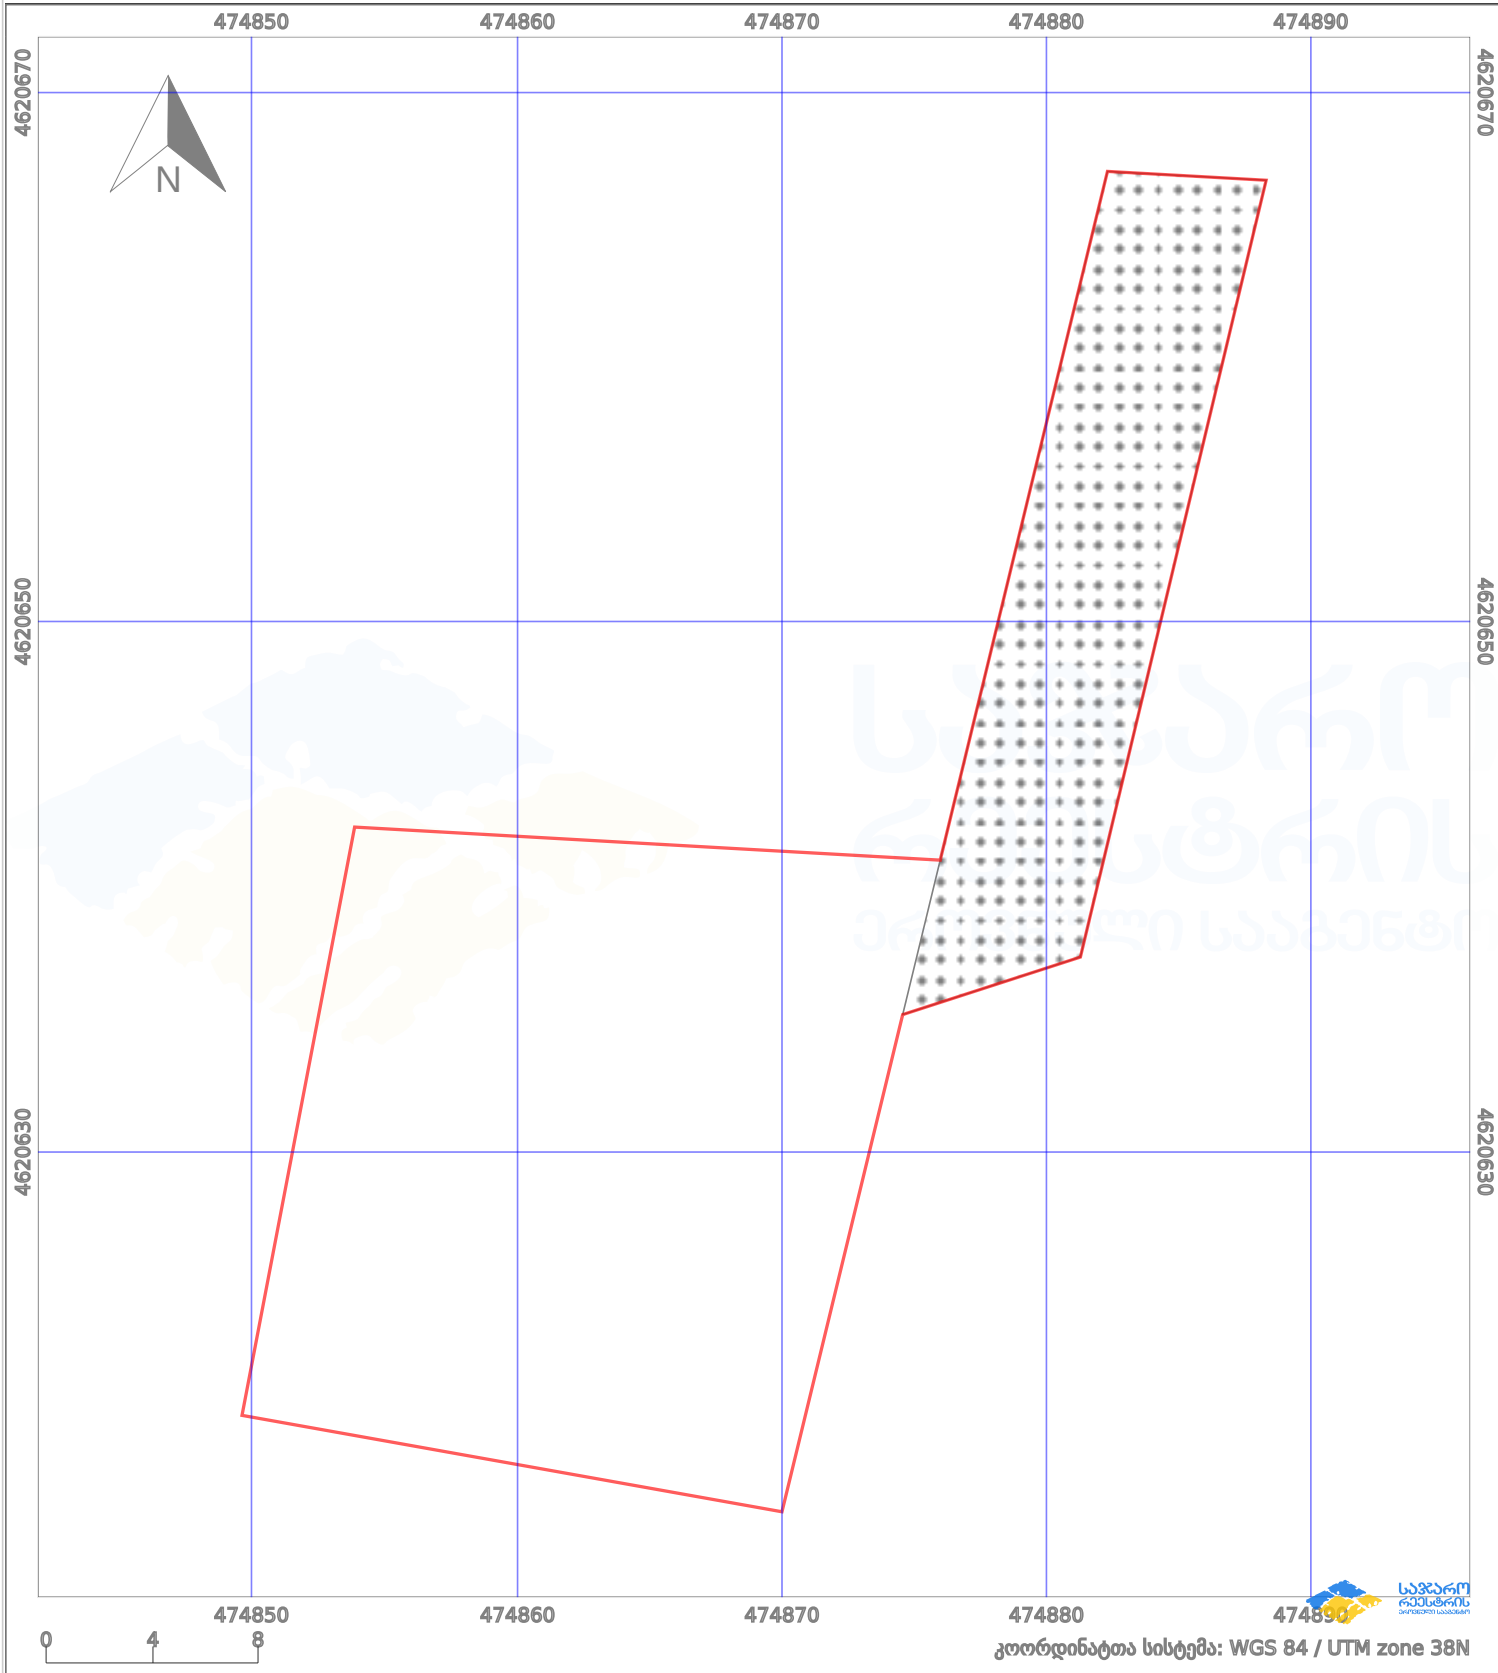

|                      |                         |  |                    |  |                    |
|----------------------|-------------------------|--|--------------------|--|--------------------|
| პირობითი აღნიშვნები: |                         |  |                    |  |                    |
|                      | ნაკვეთის საზღვარი       |  | შენიშნული ნაგებობა |  | აშენებული ნაგებობა |
|                      | საზოგადოებრივი ნაგებობა |  | ტყის ფონდი         |  | ვალდებულება        |
|                      |                         |  |                    |  | ქარსაფარი ზოლი     |