




საქართველოს იუსტიციის სამინისტრო
საჯარო რეგისტრის ეროვნული სააგენტო

საკადასტრო გეგმა

საჯარო რეგისტრის
ეროვნული სააგენტო

მიწის ნაკვეთის საკადასტრო კოდი: 01.72.14.008.169
განცხადების რეგისტრაციის ნომერი: 882011344564
მიწის ნაკვეთის ფართობი: 1500 კვ.მ.
დანიშნულება: სასოფლო-სამეურნეო
მომზადების თარიღი 19.07.11

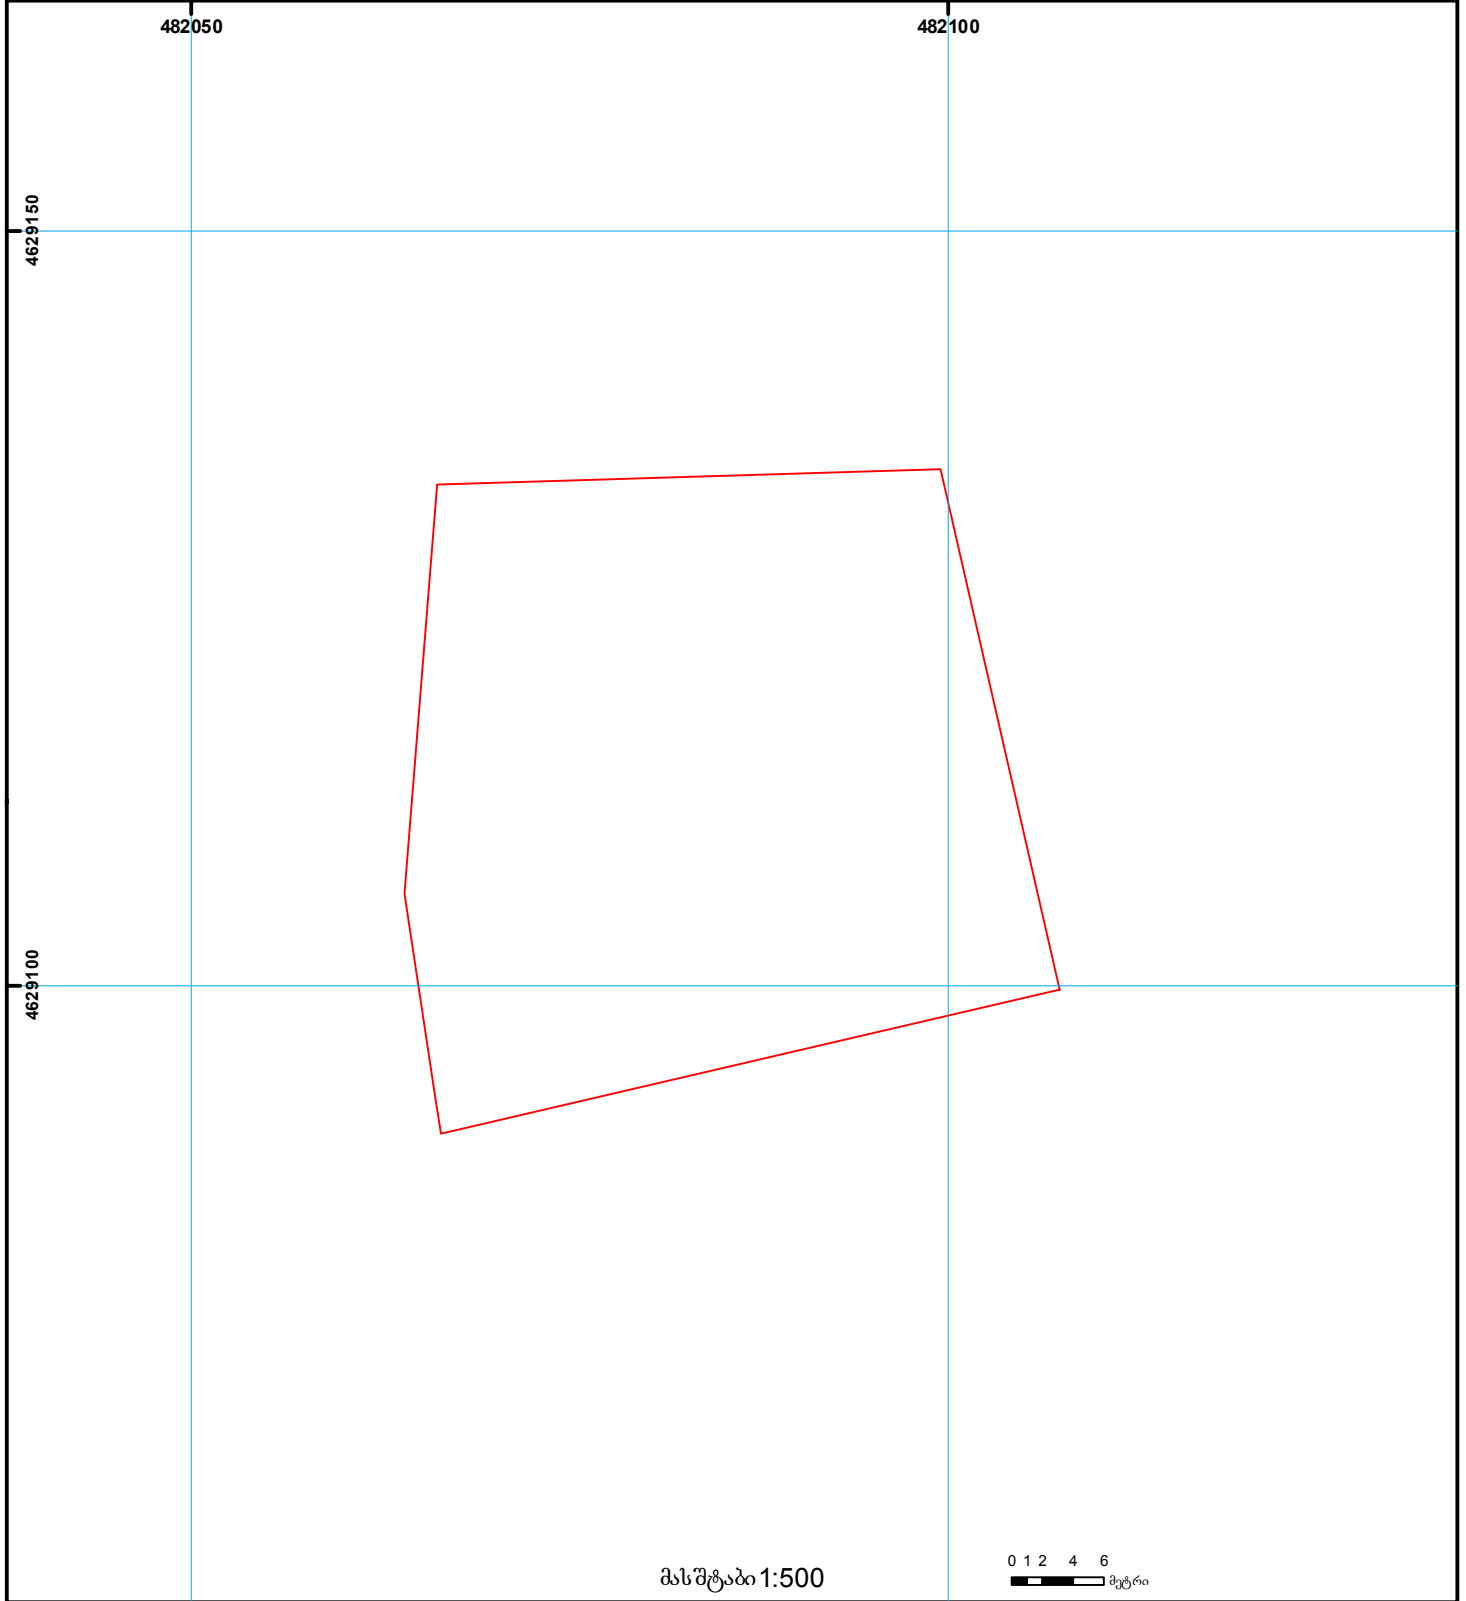

| | | | | | | |
|--|---|--|--------------------|--|----------------------|---|
| | შენიშნა-ნაგებობა, პირობითი ნომერი/სართულიანობა | | ვალდებულება | | საზღვრივი ნაგებობა | UTM (საერთაშორისო) სისტემის კოორდ. |
| | მიწის ნაკვეთის საკადასტრო საზღვარი | | მშენებარე ნაგებობა | | მიწის ქვეშა ნაგებობა | |