


882020249948

ზედდების სიტუაციური ნახაზი

05.36.31.122

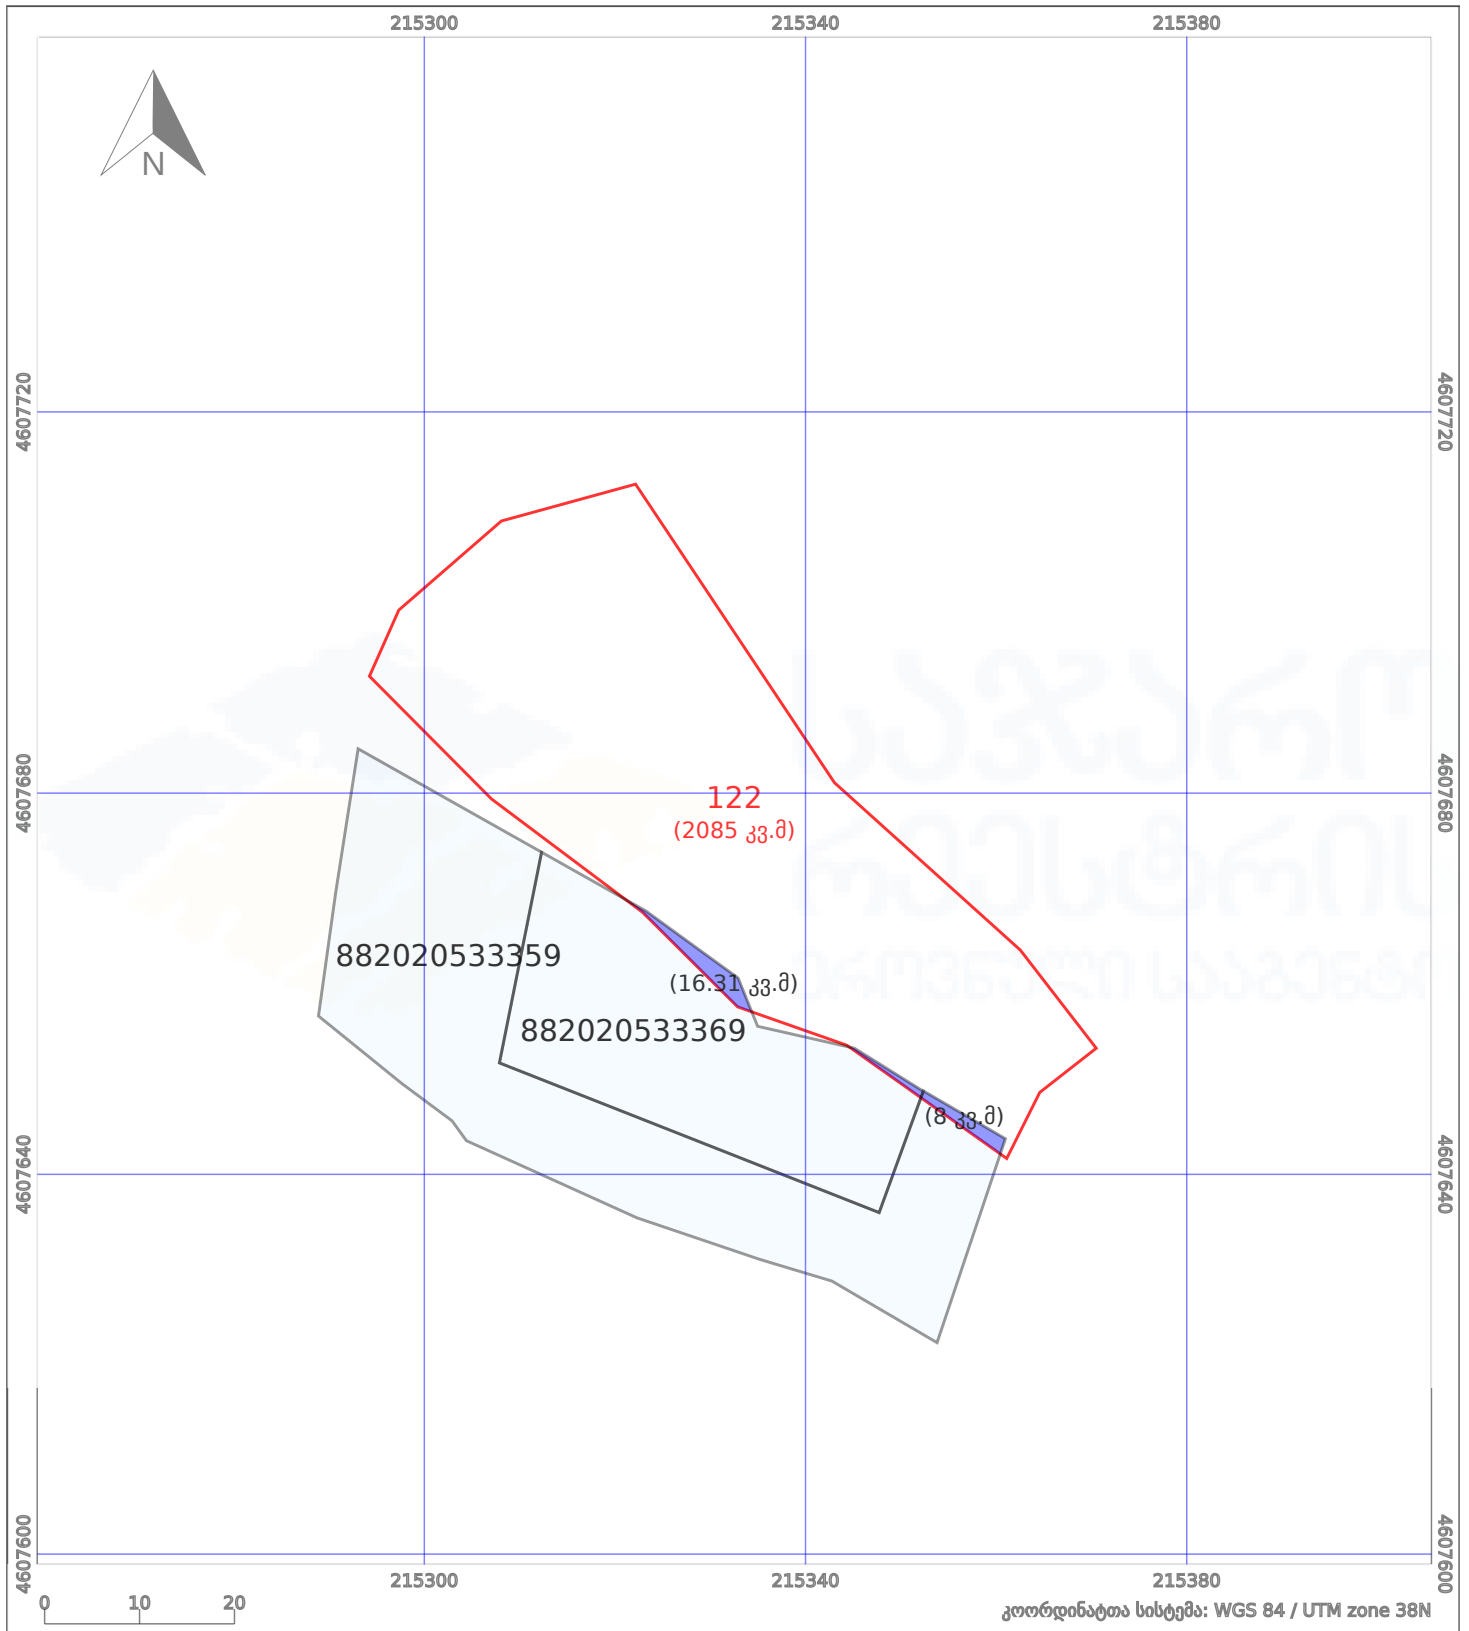

მიმდინარე ნაკვეთის კონტური



გადაღებული(ზედღებული) ნაკვეთის კონტური