




საქართველოს იუსტიციის სამინისტრო
საჯარო რეგისტრის ეროვნული სააგენტო
საკადასტრო გეგმა

მიწის ნაკვეთის საკადასტრო კოდი: 72 16 16 035
 განცხადების რეგისტრაციის ნომერი: 882014078832
 მიწის ნაკვეთის ფართობი: 1500 კვ.მ.
 დანიშნულება: სასოფლო-სამეურნეო
 კატეგორია:
 მომზადების თარიღი: 18.02.14

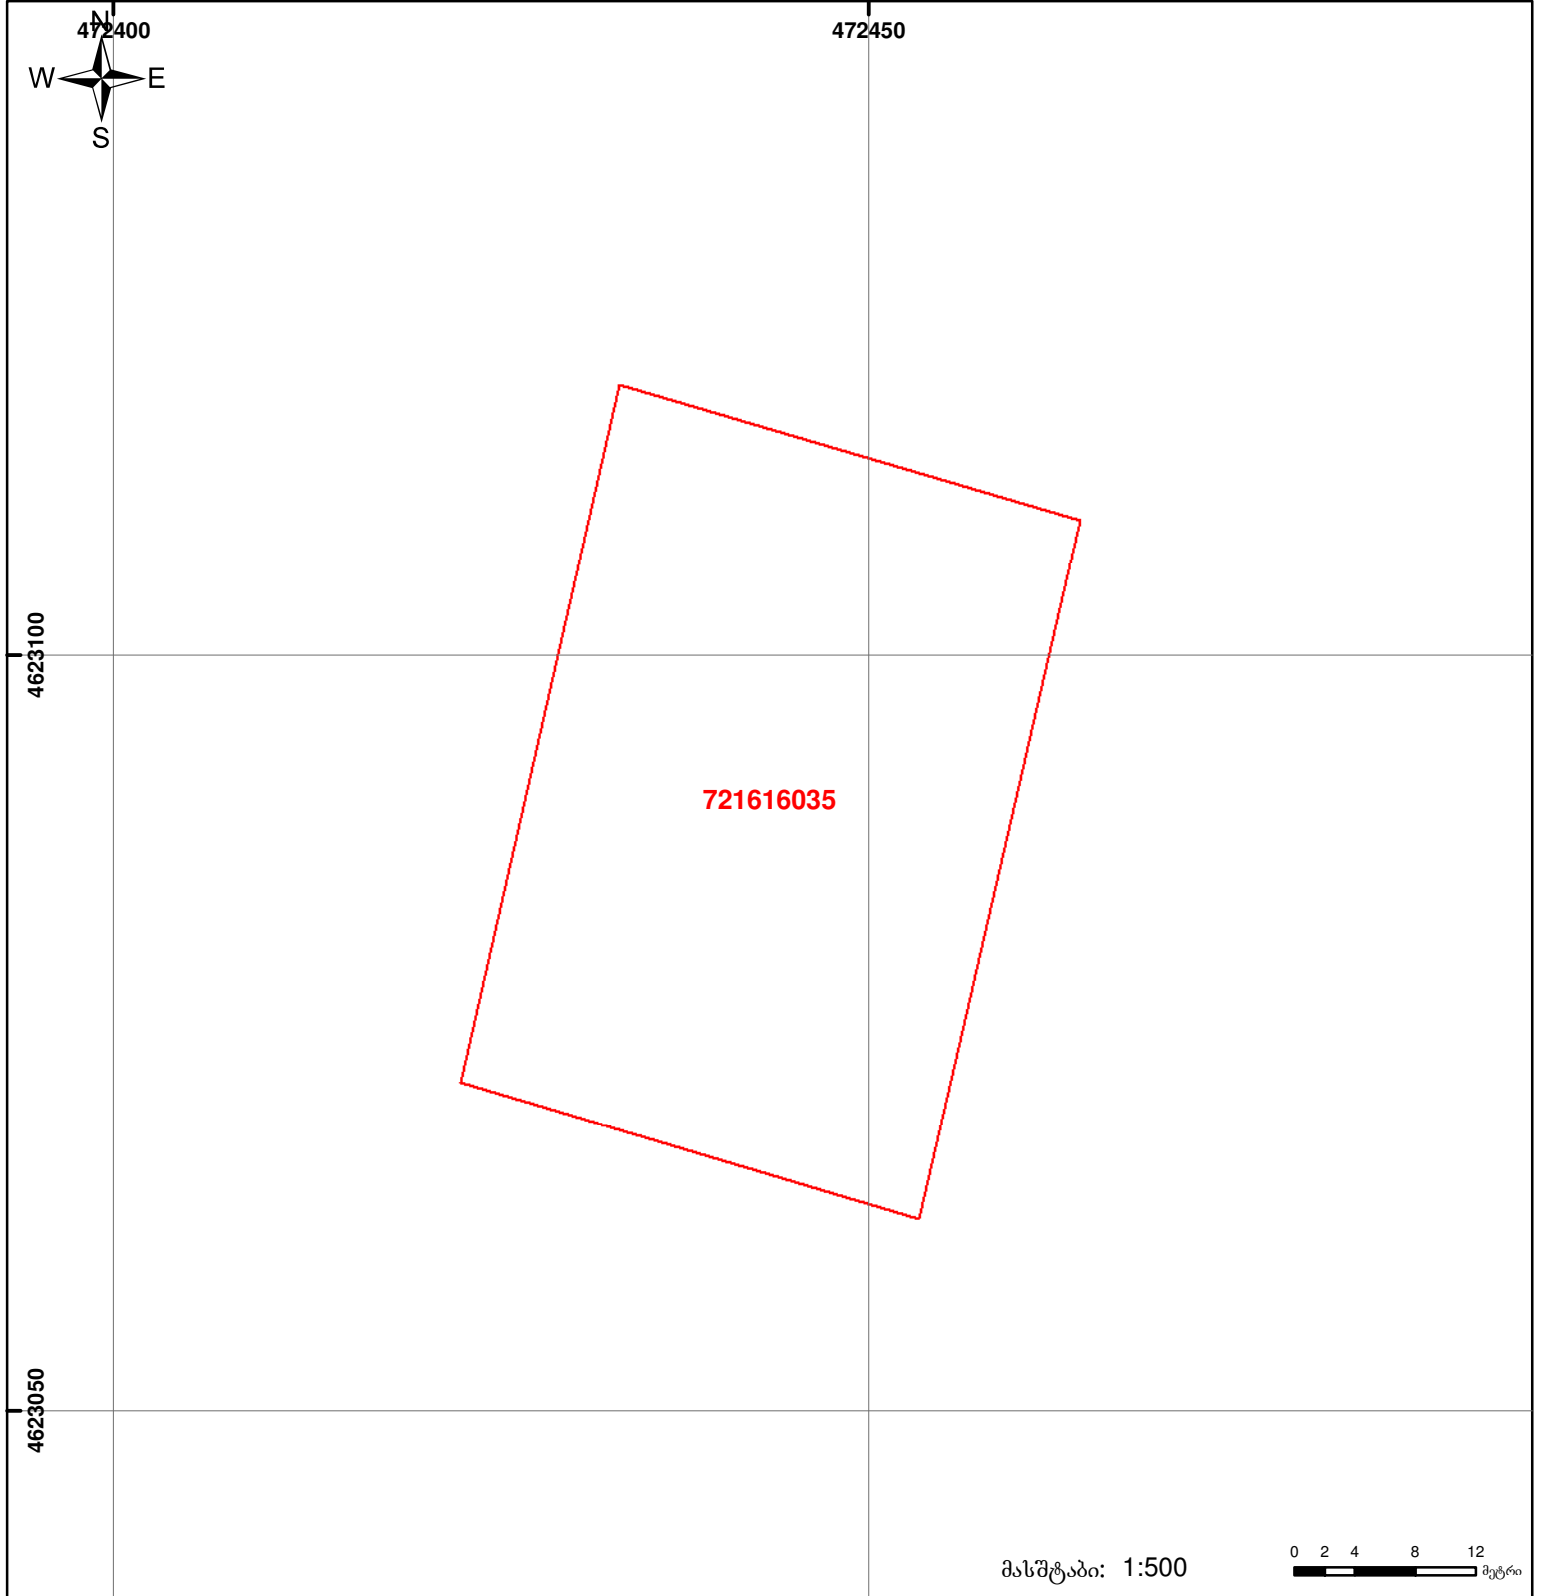

	მიწის ნაკვეთის საკადასტრო საზღვარი		ვალდებულება		საზობრივი ნაკვეთი
	შენიშვნა-ნაკვეთი, პირობითი ნომერი/სართულიანობა		მშენებარე ნაკვეთი		