




საჯარო რეესტრის
ეროვნული სააგენტო

საქართველოს იუსტიციის სამინისტრო
საჯარო რეესტრის ეროვნული სააგენტო

საკადასტრო გეგმა

მიწის ნაკვეთის საკადასტრო კოდი: 01.13.02.005.006
ბანცხაღების რეგისტრაციის ნომერი: 133818-08
მიწის ნაკვეთის ფართობი: 10527კვ.მ.
დანიშნულება: არასასოფლო-სამეურნეო
მიმზადების თარიღი 08.05.08

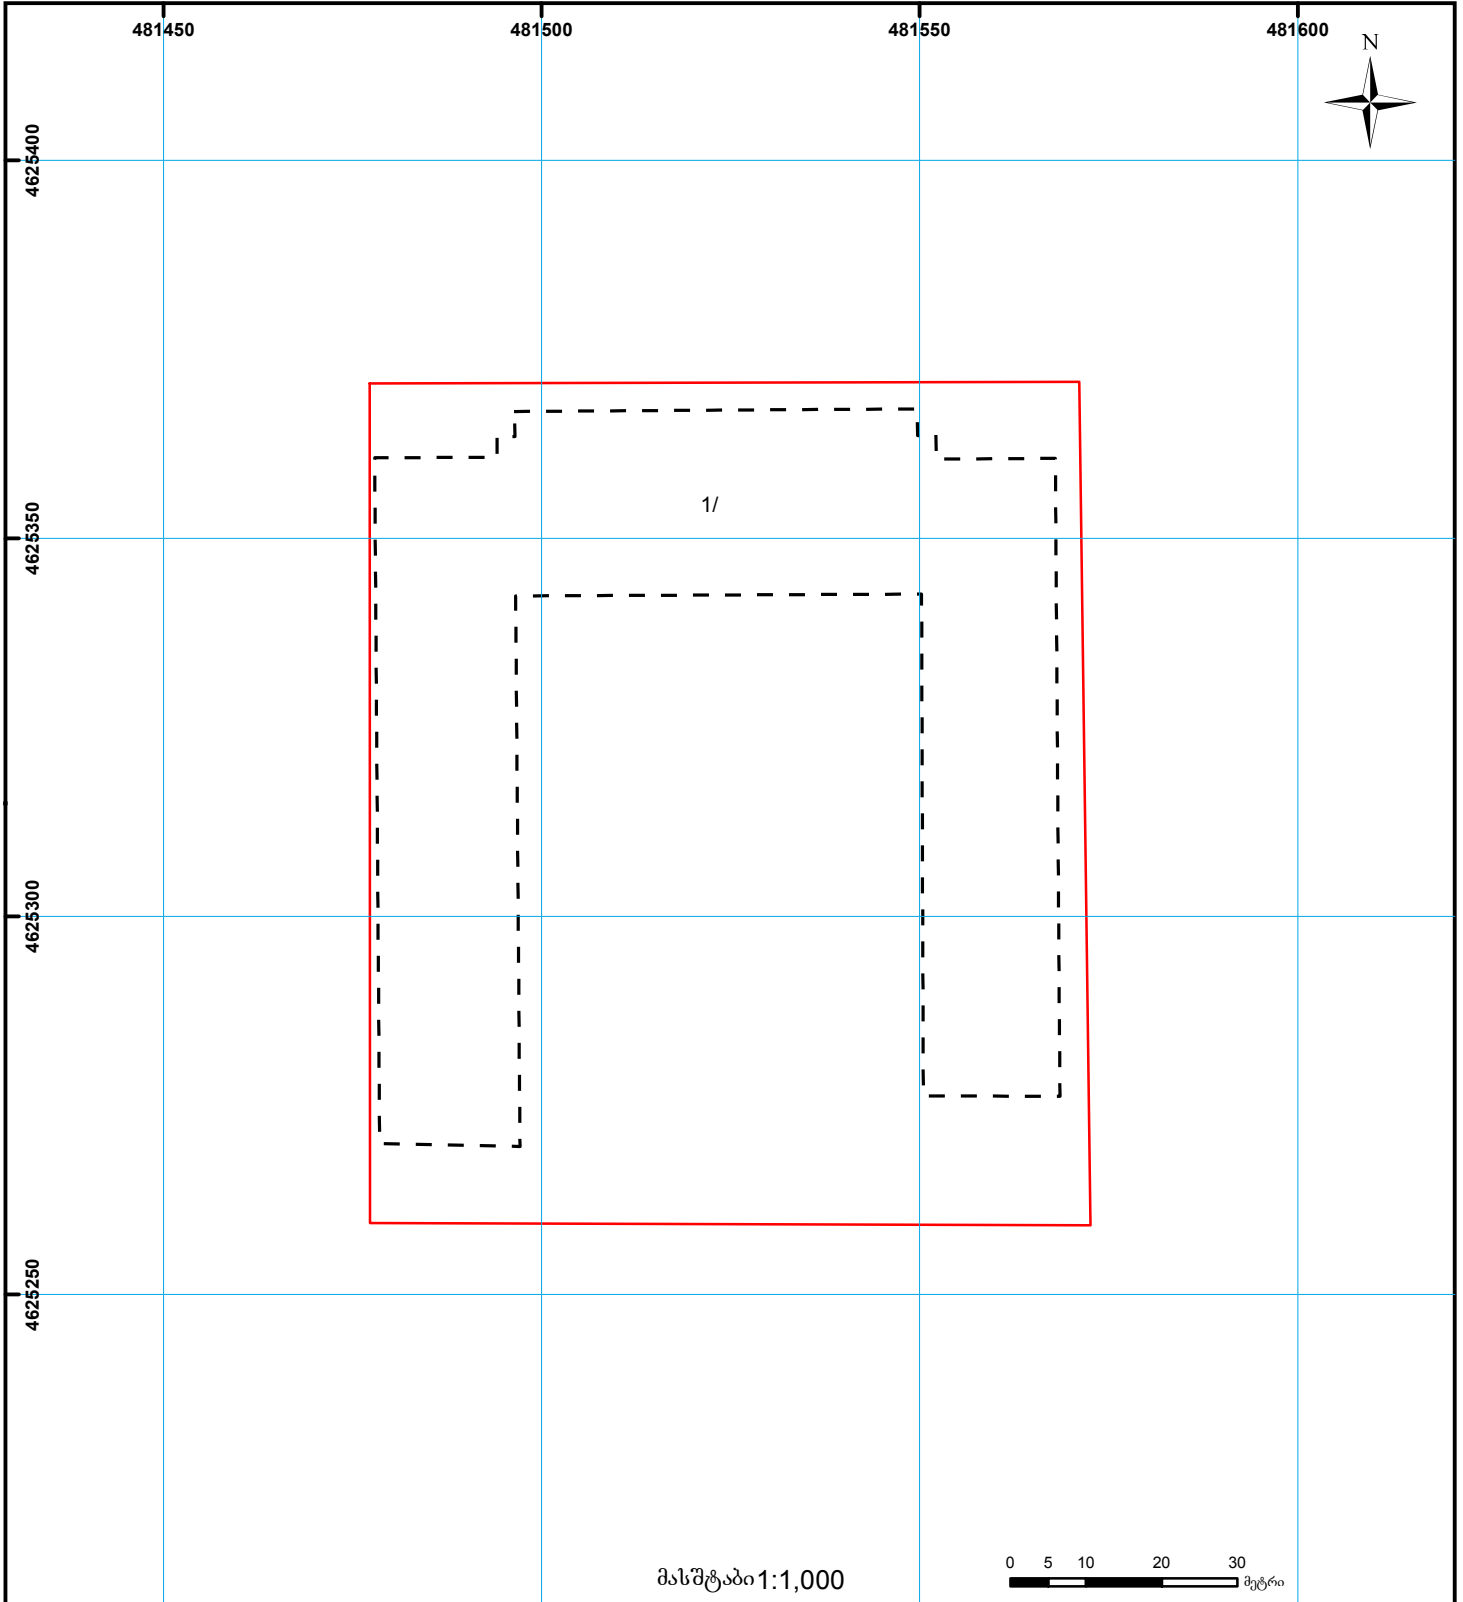

	შენიშვნა-ნაგებობა, პირობითი ნომერი/სართულიანობა		სერვიტუტი		ხაზობრივი ნაგებობა	000 000 UTM (საერთაშორისო) სისტემის კოორდ.
	მიწის ნაკვეთის საკადასტრო საზღვარი		მშენებარე ნაგებობა			