



# საკადასტრო გეგმა

საჯარო რეესტრის ეროვნული სააგენტო

საკადასტრო კოდი: 43.18.42.389

ნაკვეთის დანიშნულება:

სასოფლო-სამეურნეო(საკარმიდამო)


განცხადების ნომერი: 892024583544

ფართობი:

15334 კვ.მ (WGS 84 / UTM zone 38N)

15329 კვ.მ (WGS 84 / UTM zone 37N)

მომზადების თარიღი: 15/10/2024

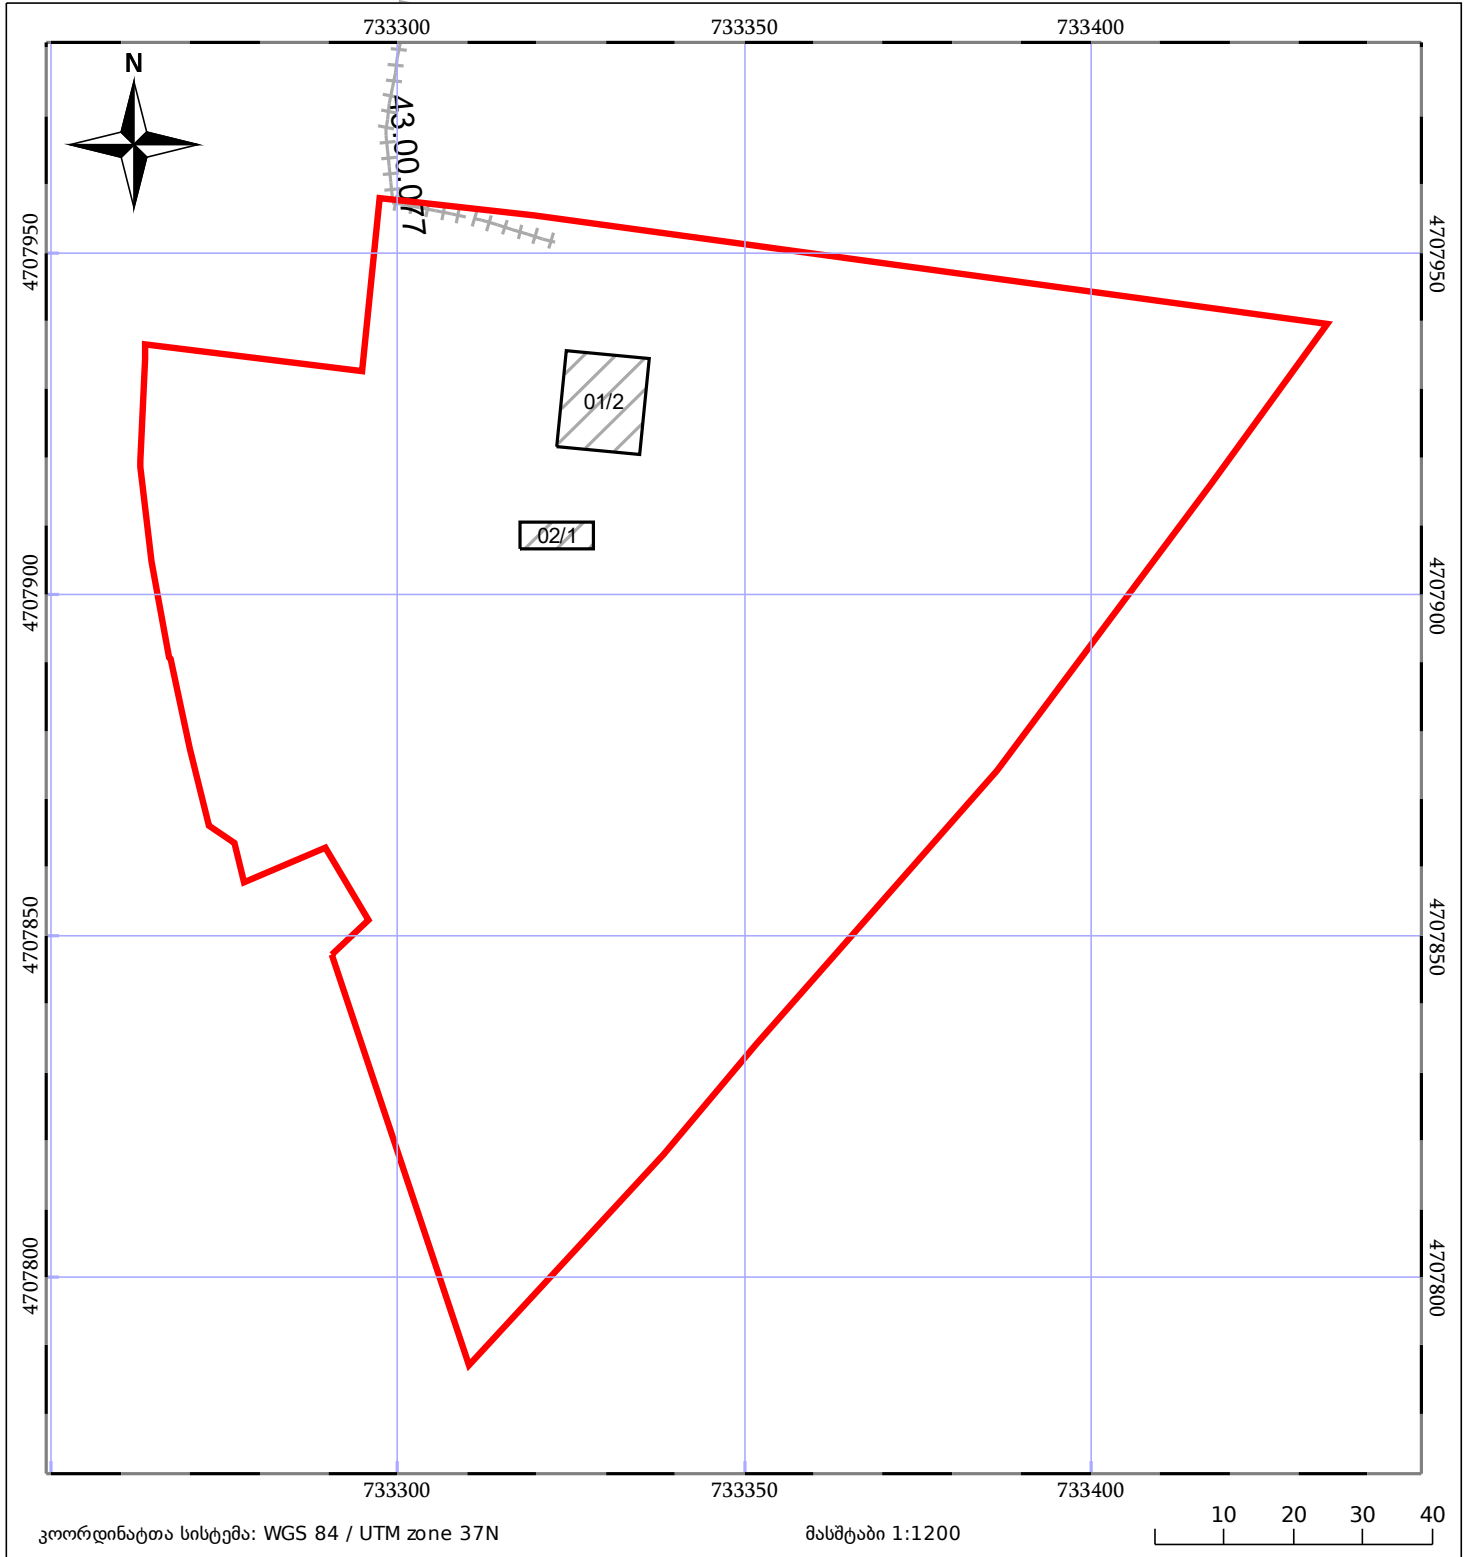

05/25	მშენებარე ნაგებობა		ნაკვეთის საკადასტრო საზღვარი	05/25	შენობა/ნაგებობა
	სამობრივი ნაგებობა		ტყის ფონდი		ვალდებულება