

საკადასტრო კოდი: **01.11.11.035.035**

განცხადების ნომერი: **882026714653**


მომზადების თარიღი: **12/08/2026**

ნაკვეთის დანიშნულება:

ფართობი:

სასოფლო-სამეურნეო

1288 33.0 (WGS 84 / UTM zone 38N)

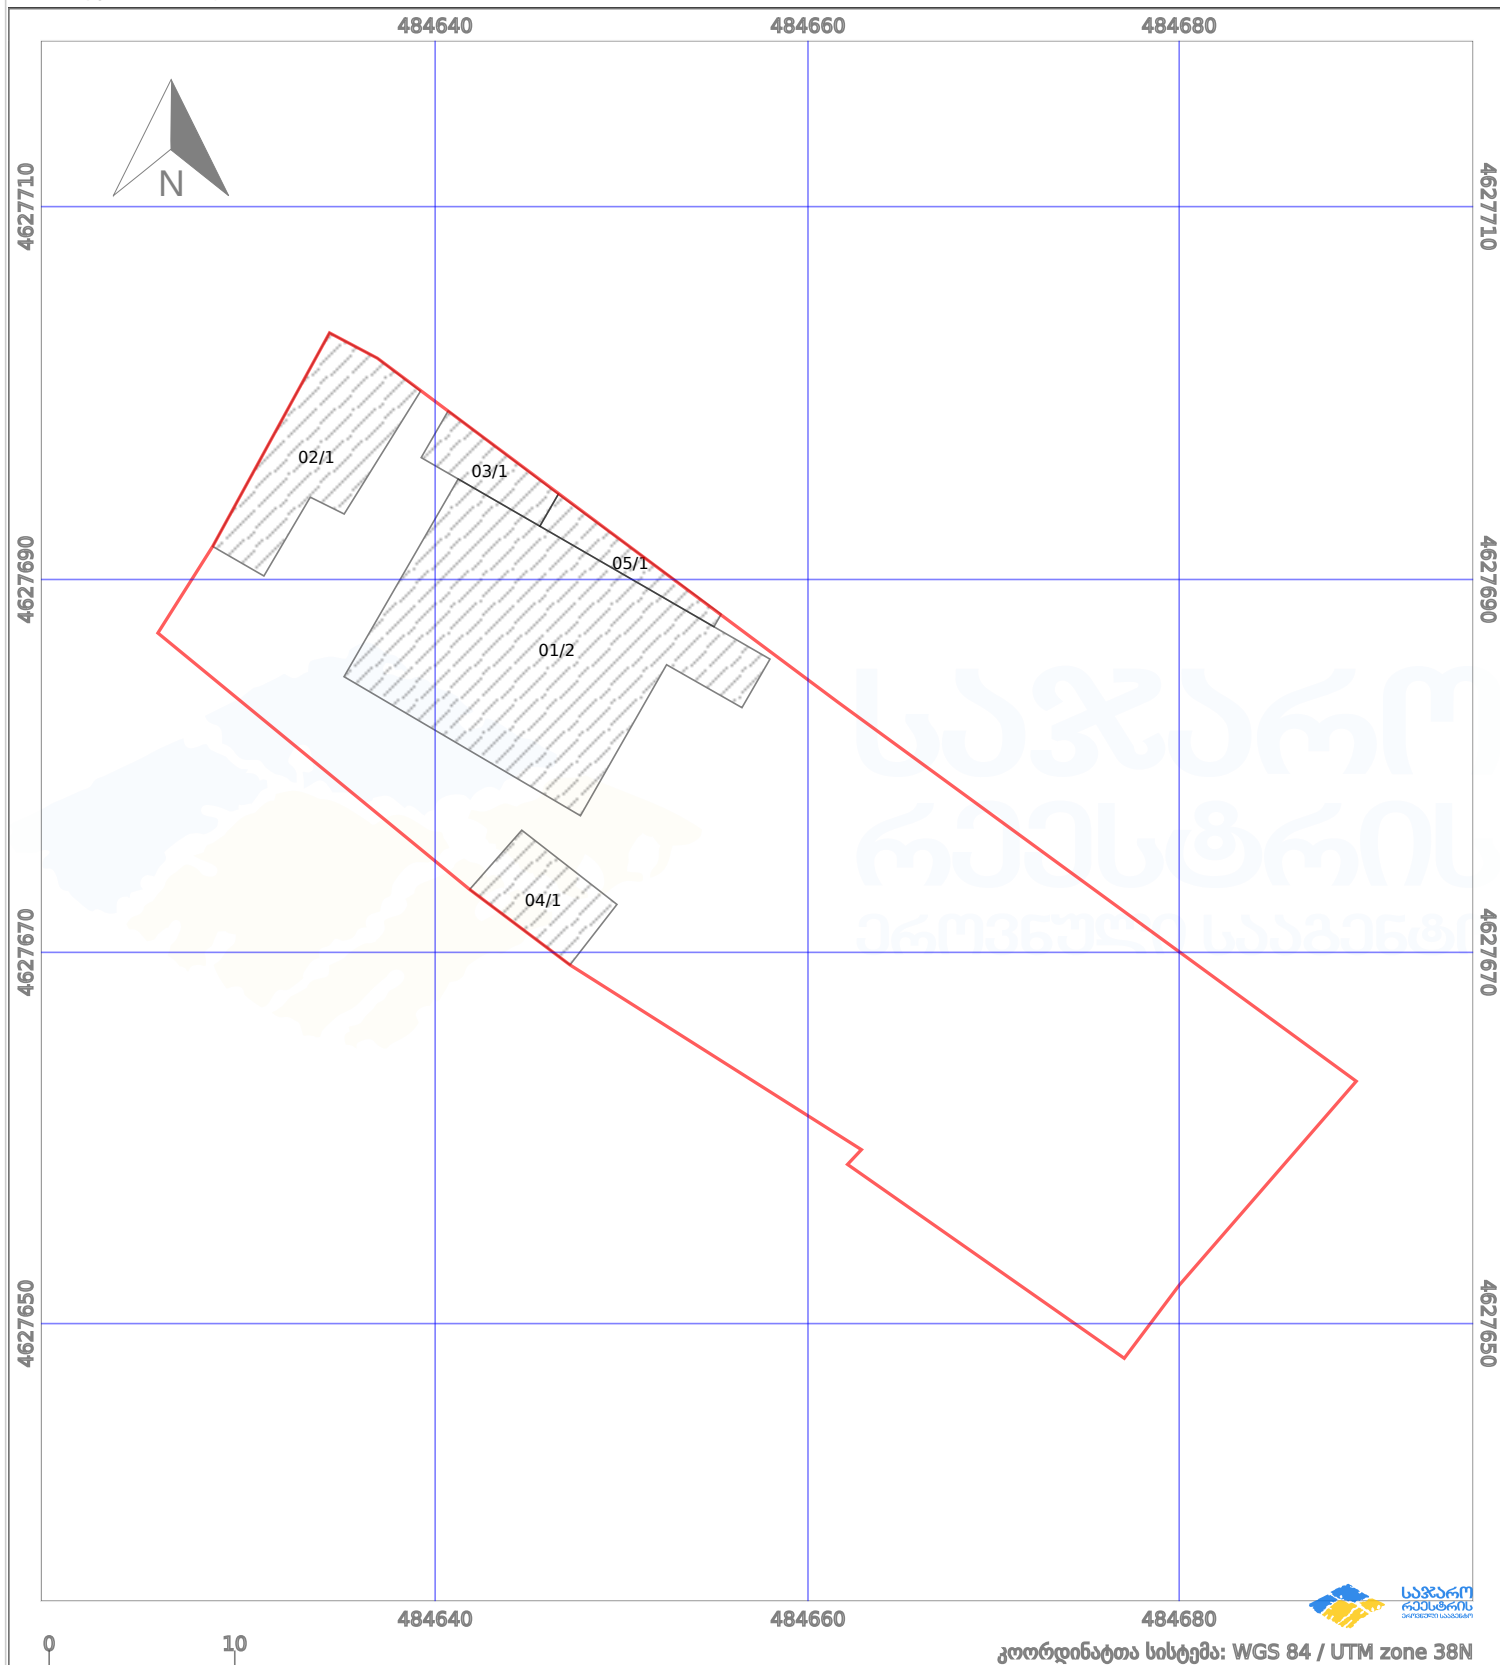

პირობითი აღნიშვნები:

ნაკვეთის საზღვარი		მშენებარე ნაგებობა		აშენებული ნაგებობა		მიწისქვეშა ნაგებობა
სამობრივი ნაგებობა		ტყის ფონდი		ვალდებულება		ქარსათფარი ზოლი