



საკადასტრო გეგმა

საჯარო რეესტრის ეროვნული
სააგენტო

საკადასტრო კოდი: **01.72.58.026.005**

განცხადების ნომერი: **882023025806**


მომზადების თარიღი: **18/01/2023**

ნაკვეთის დანიშნულება:

ფართობი:

სასოფლო-სამეურნეო

710 კვ.მ (WGS 84 / UTM zone 38N)

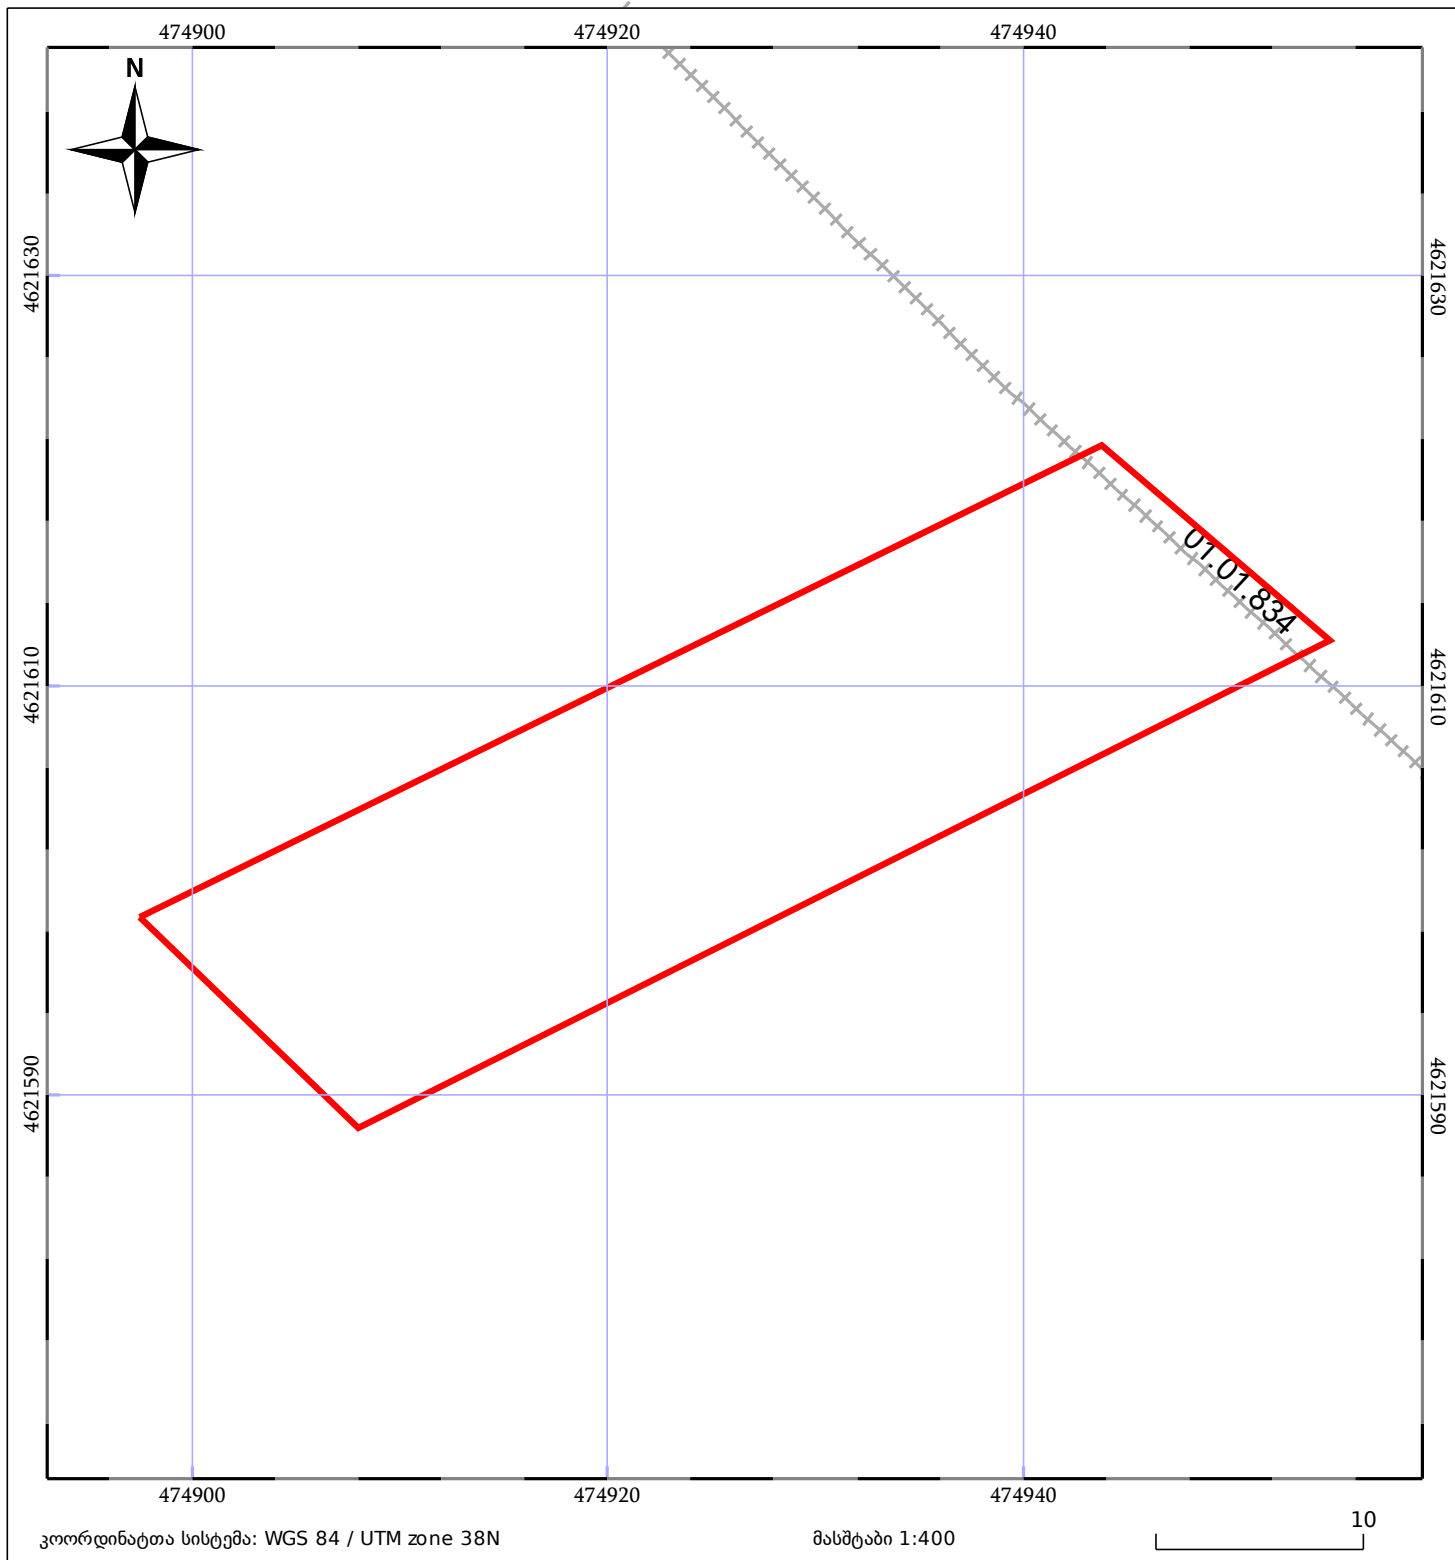

05/25	მშენებარე ნაგებობა		ნაკვეთის საკადასტრო საზღვარი	05/25	შენობა/ნაგებობა
	საზოგადოებრივი ნაგებობა		ტყის ფონდი		ვალდებულება