


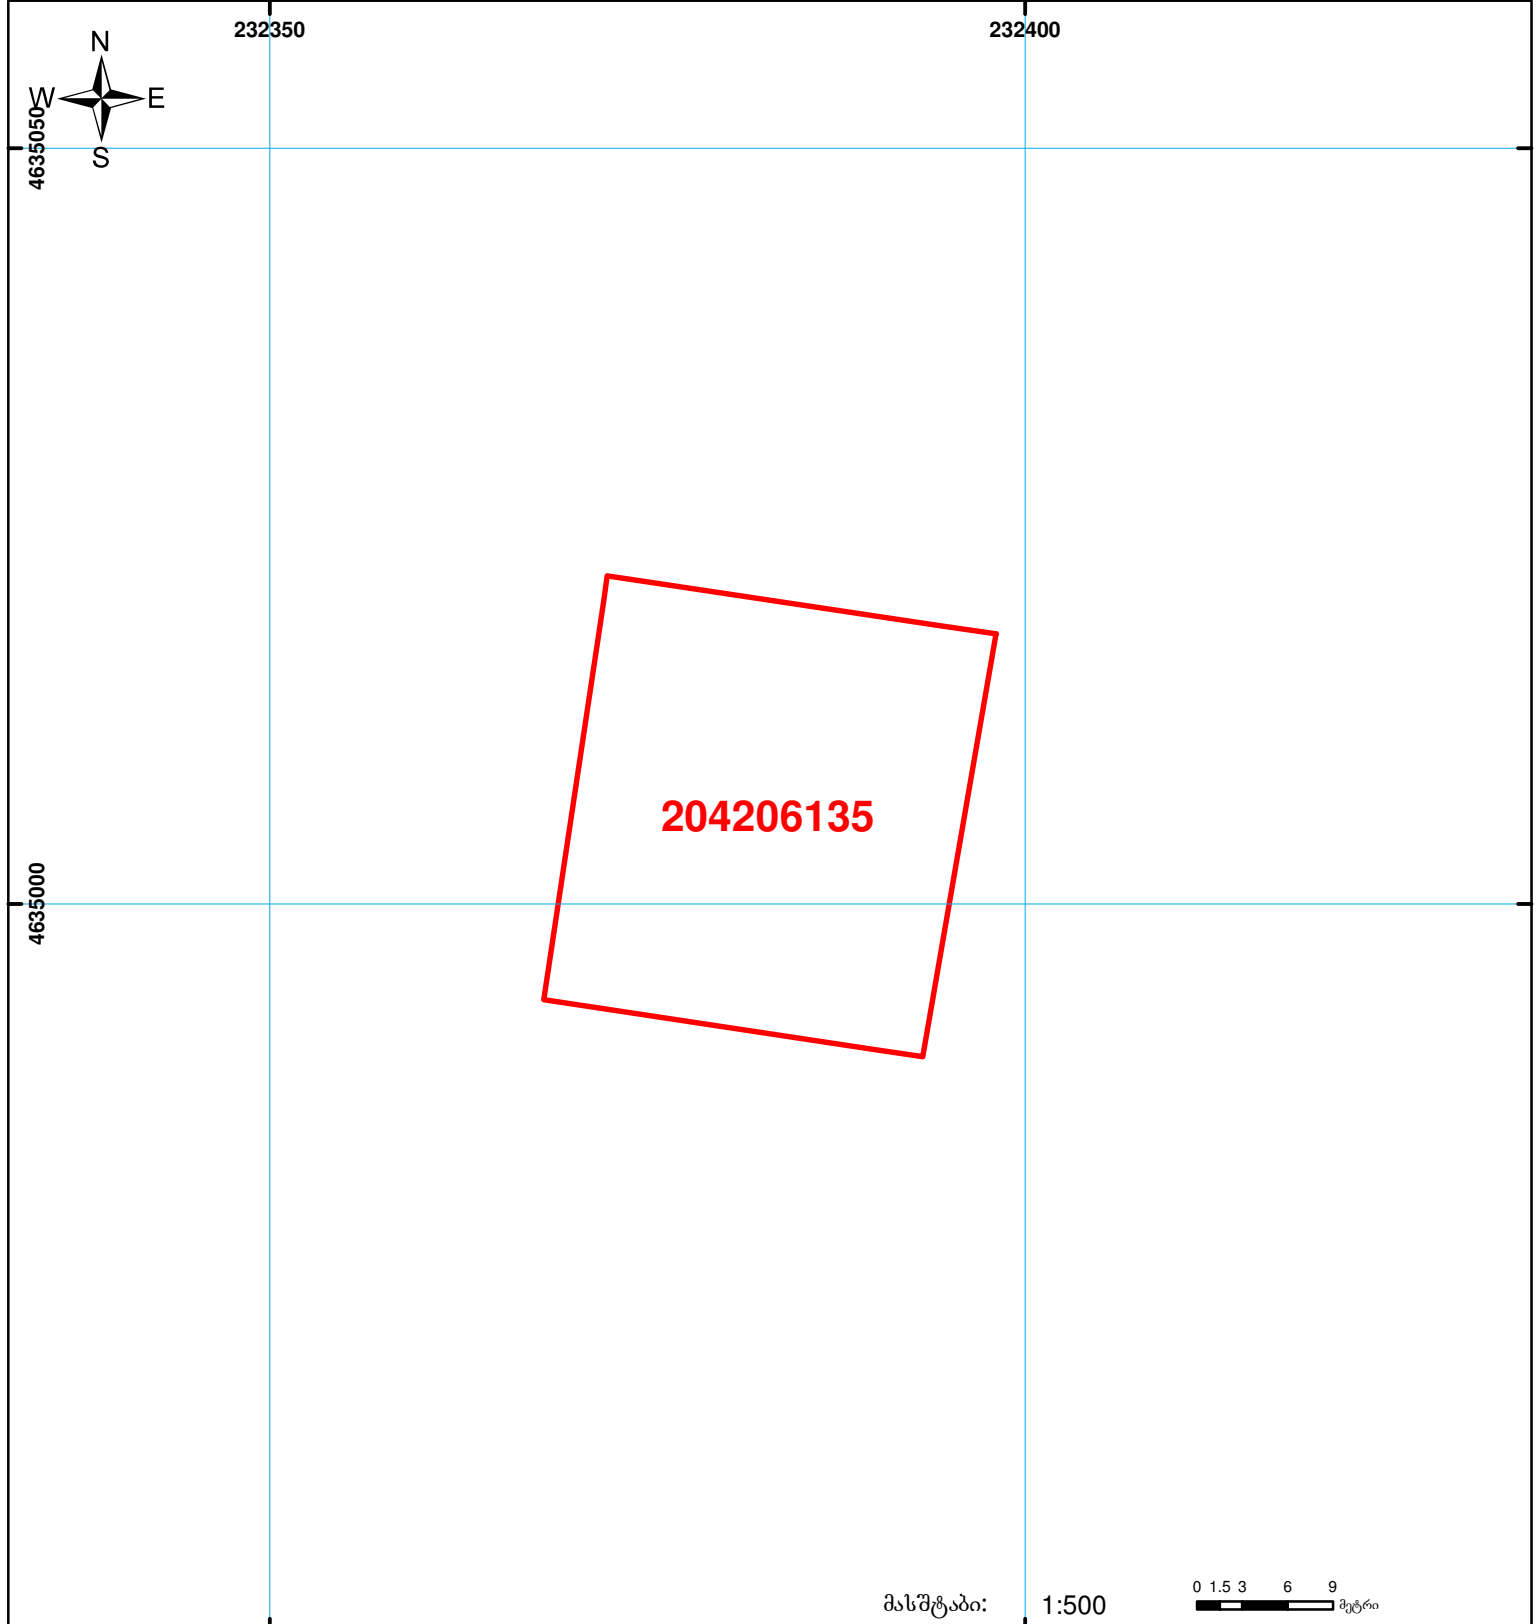

საქართველოს იუსტიციის სამინისტრო
საჯარო რეგისტრის ეროვნული სააგენტო

საკადასტრო გეგმა

მიწის ნაკვეთის საკადასტრო კოდი: 20 42 06 135
ბანცხალების რეგისტრაციის ნომერი: 882010586821
მიწის ნაკვეთის ფართობი: 729 კვ.მ.
ღანიშნულება: არასასოფლო-სამეურნეო
კატეგორია:
გომზადების თარიღი: 30.04.10



	შენიშნა-ნაგებობა, პირობითი ნომერი/სართულიანობა		ვალდებულება		საზობრივი ნაგებობა
	მიწის ნაკვეთის საკადასტრო საზღვარი		მშენებარე ნაგებობა		

0 1.5 3 6 9 მეტრი

00'0" 0'00" UTM (საერთაშორისო) სისტემის კოორდ.