



საკადასტრო გეგმა

საჯარო რეესტრის ეროვნული
სააგენტო

საკადასტრო კოდი: **55.11.67.202**


ნაკვეთის დანიშნულება:

განცხადების ნომერი: **882017074969**

ფართობი:

2761 კვ.მ (WGS 84 / UTM zone 38N)

მომზადების თარიღი: **03/02/2017**

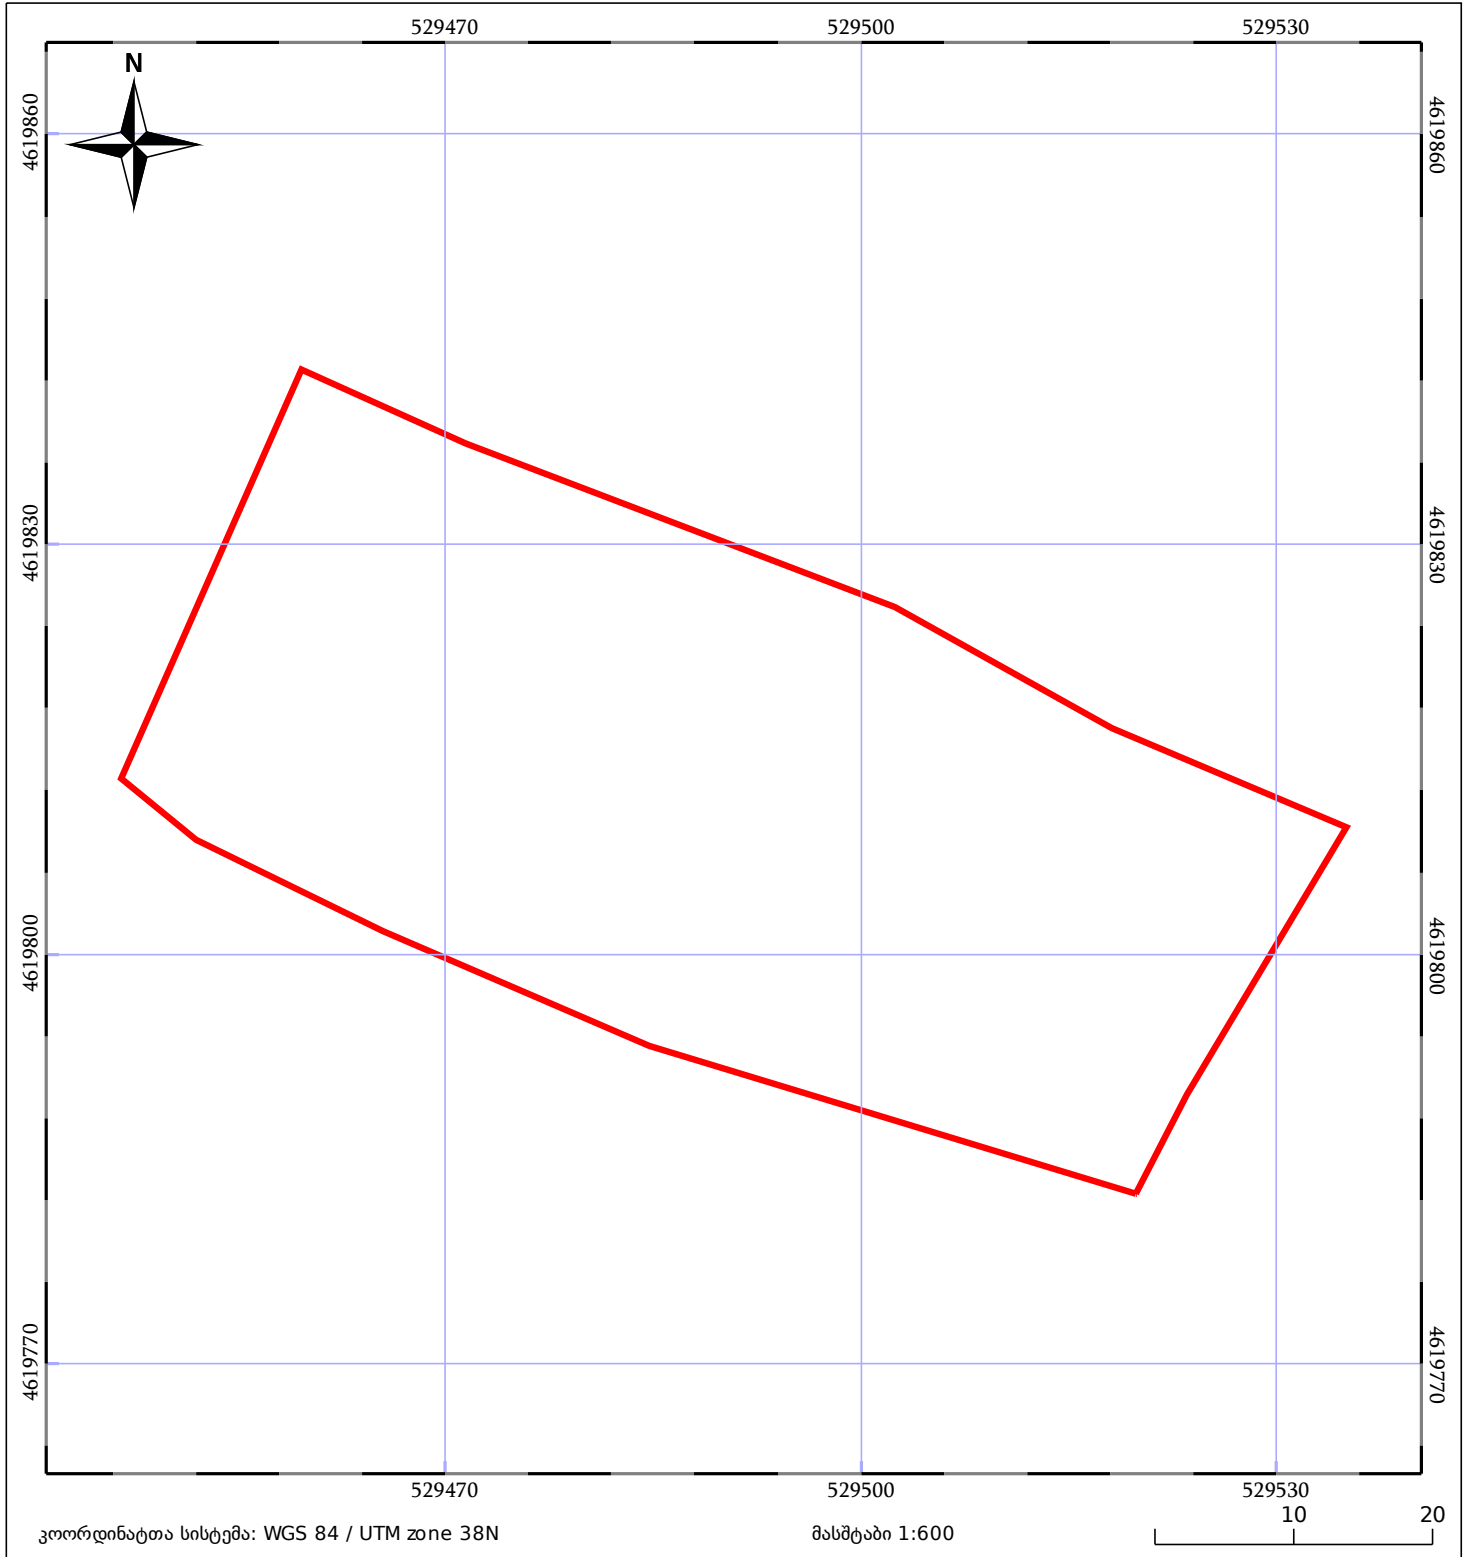

ნაკვეთის საკადასტრო საზღვარი	ხაზობრივი ნაგებობა	ტყის ფონდი
მენობა/ნაგებობა	მშენებარე ნაგებობა	ვალდებულება