




# საკადასტრო გეგმა

საჯარო რეესტრის ეროვნული  
სააგენტო

საკადასტრო კოდი: 81.08.18.401  
განცხადების ნომერი: 892017026396  
მომზადების თარიღი: 24/11/2017

ნაკვეთის დანიშნულება: სასოფლო-სამეურნეო  
ფართობი: 1500 კვ.მ (WGS 84 / UTM zone 38N)

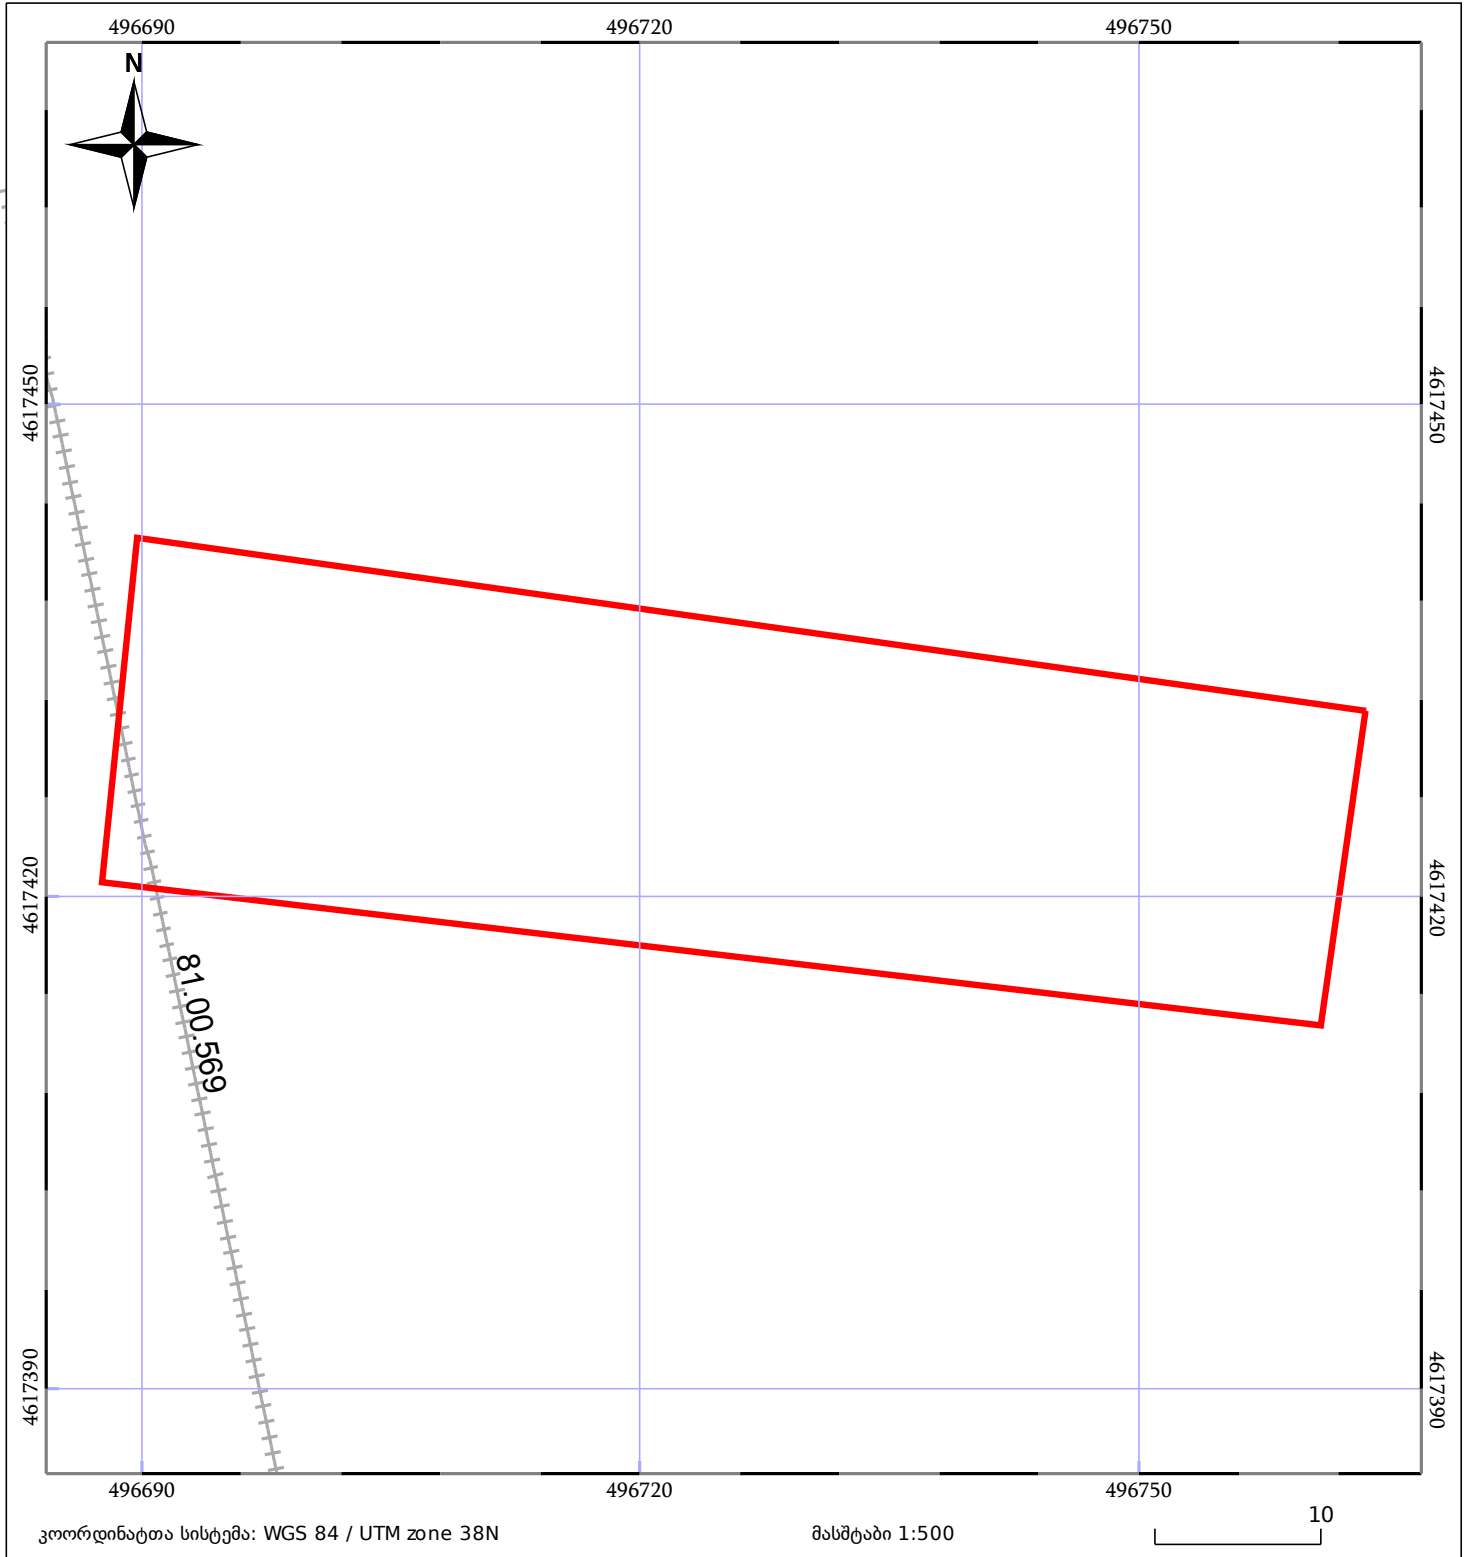

05/25 მშენებარე ნაკებობა	05/25 მენობა/ნაკებობა	ტყის ფონდი
ნაკვეთის საკადასტრო საზღვარი	საზომრივი ნაკებობა	ვალდებულება