



საკადასტრო გეგმა

საჯარო რეესტრის ეროვნული
სააგენტო

საკადასტრო კოდი: **72.04.13.340**

განცხადების ნომერი: **892018489670**


მომზადების თარიღი: **11/06/2018**

ნაკვეთის დანიშნულება:

ფართობი:

სასოფლო-სამეურნეო

700 კვ.მ (WGS 84 / UTM zone 38N)

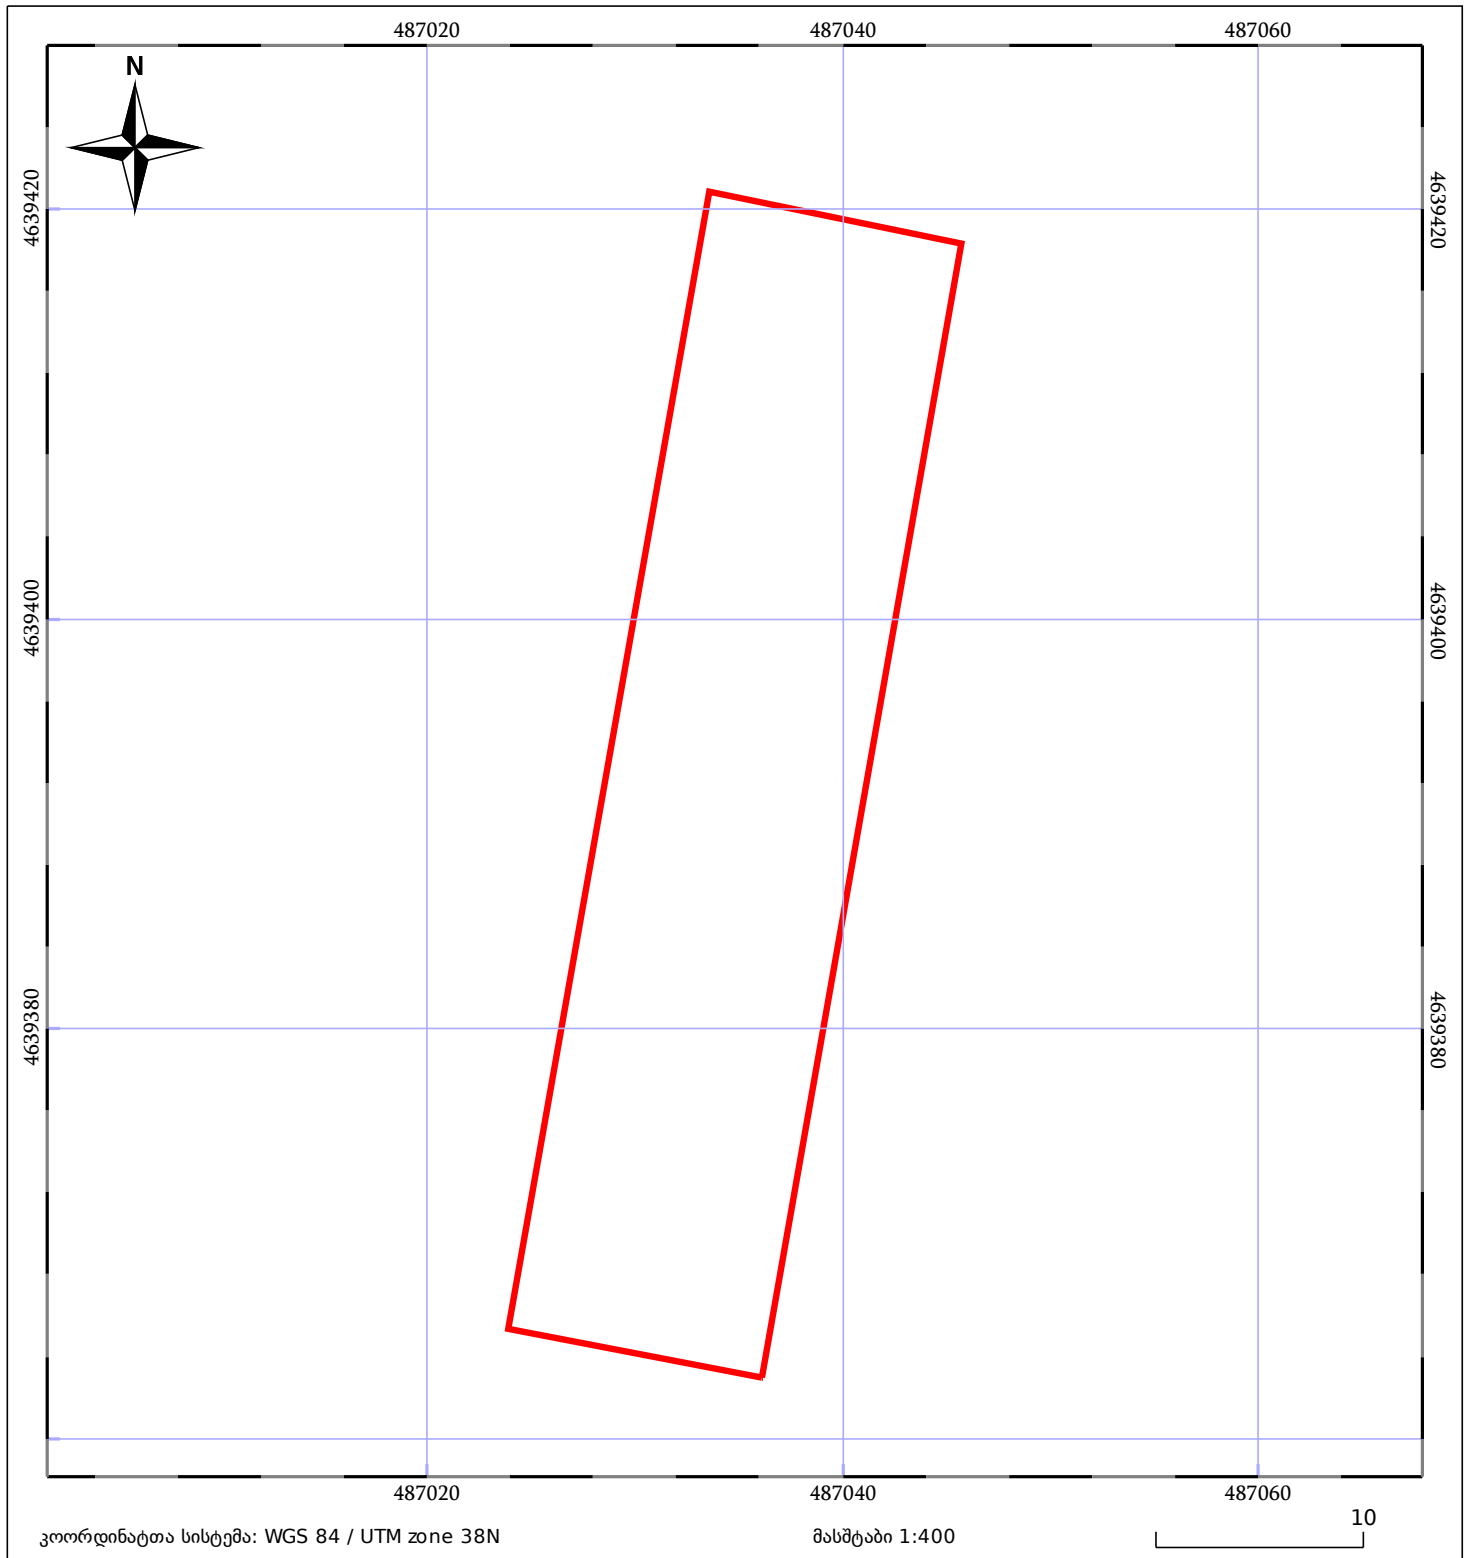

05/25 მშენებარე ნაგებობა	05/25 შენობა/ნაგებობა	ტყის ფონდი
ნაკვეთის საკადასტრო საზღვარი	საზოგადოებრივი ნაგებობა	ვალდებულება