


ელ-ვერსია არ შეესაბამება ქაღალდის ვერსიას ფართი

ზედღება სარეგისტრაციო წარმოებაში მეოფ რეგ 882021975604, 892021104954 -თან

მიწის ნაკვეთის საკადასტრო კოდი: **500233359**
 განცხადების რეგისტრაციის ნომერი: **882022733785**
 მიწის ნაკვეთის ფართობი: **3163 კვ.მ.**
 დანიშნულება:
 მომზადების თარიღი: **10.10.22**

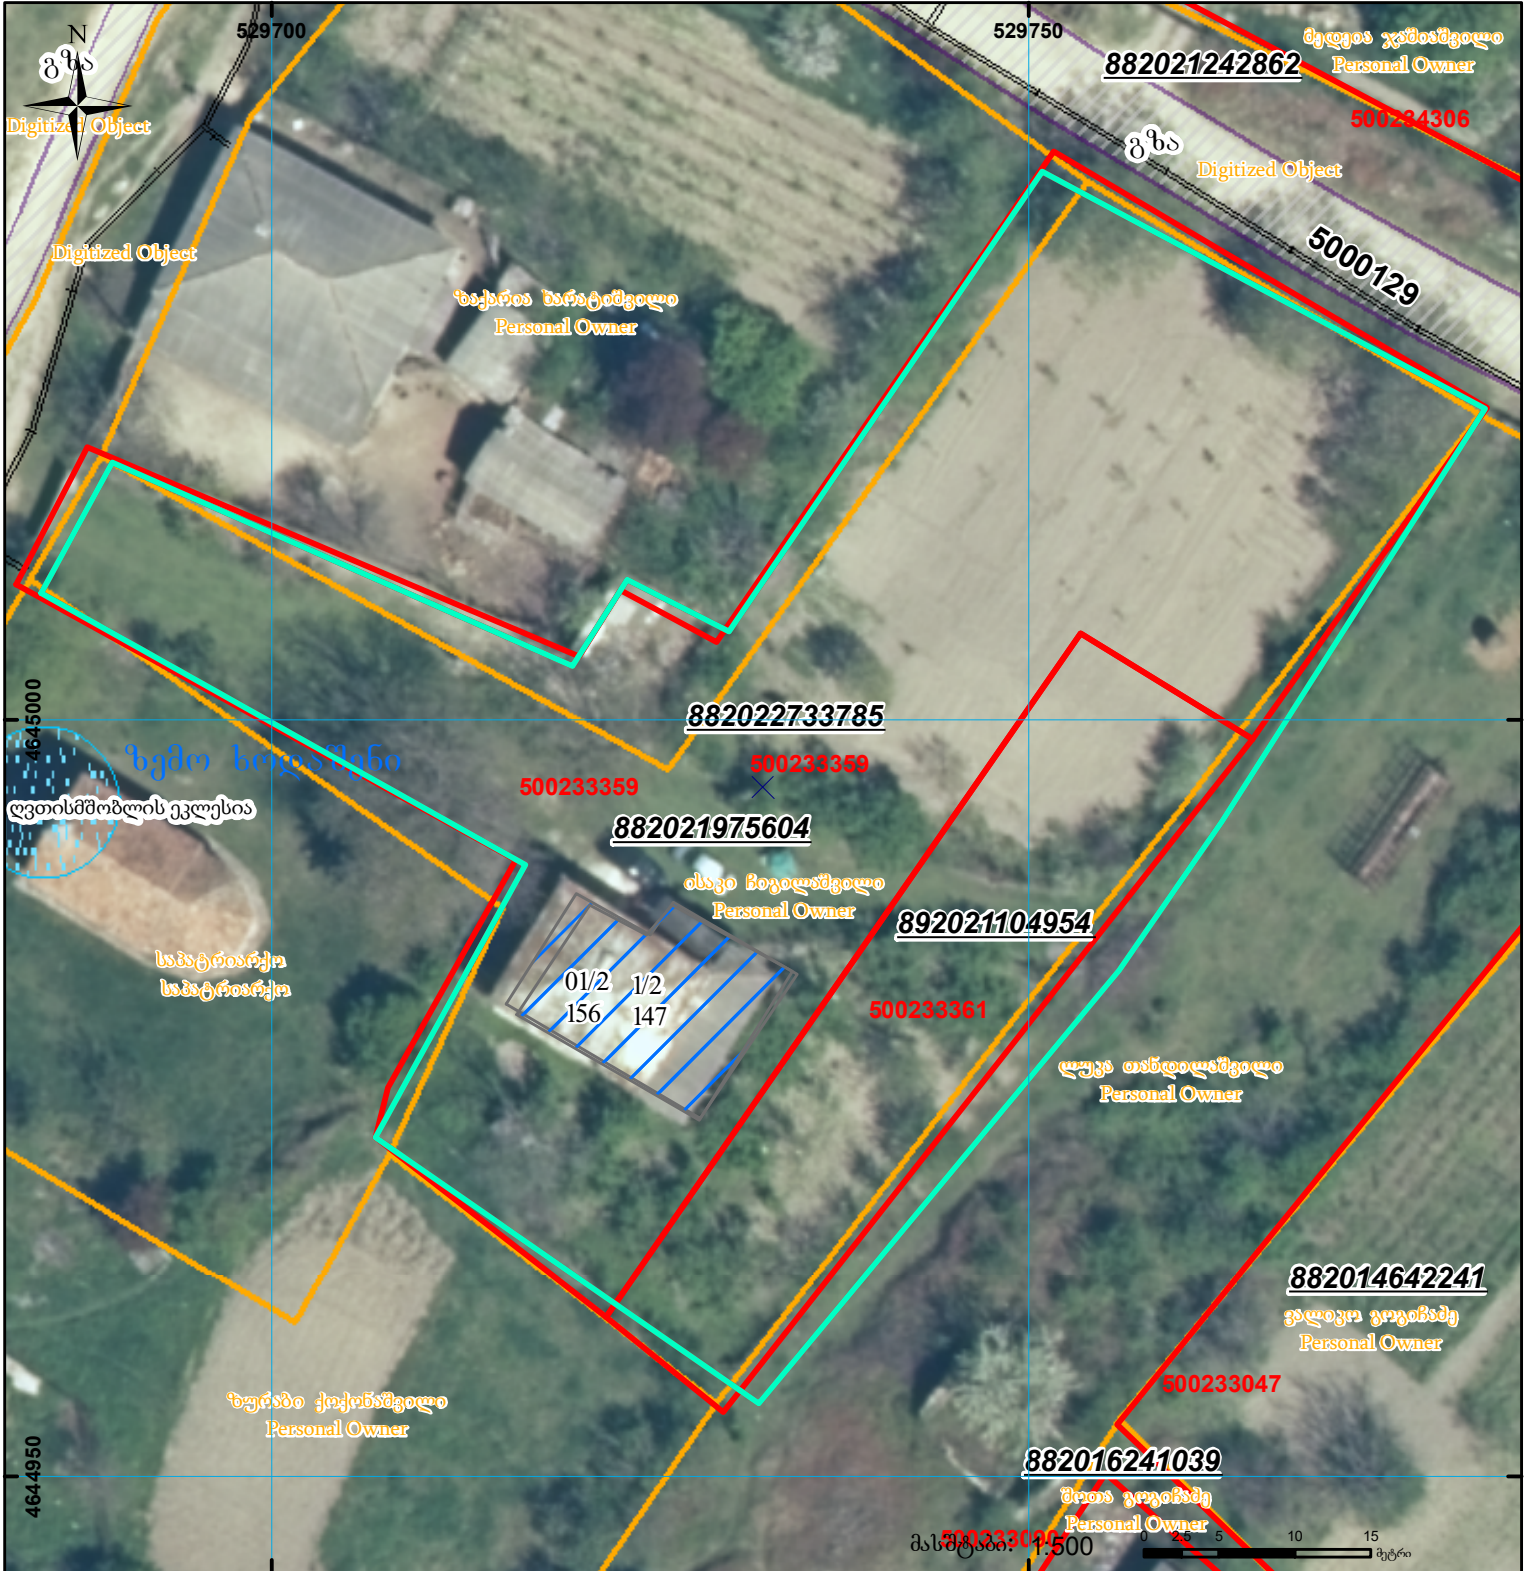

შენობა-ნაგებობა, პირობითი ნომერი/სართულიანობა	ვალდებულება	სარეგისტრაციოდ წარმოდგენილი ნაკვეთი
მიწის ნაკვეთის საკადასტრო საზღვარი	მშენებარე ნაგებობა	საზოგადოებრივი ნაგებობა

UTM (საერთაშორისო) სისტემის კოორდ.