



საკადასტრო გეგმა

საჯარო რეესტრის ეროვნული
სააგენტო

საკადასტრო კოდი: **05.32.12.220**

განცხადების ნომერი: **882021209482**

მომზადების თარიღი: **05/04/2021**


ნაკვეთის დანიშნულება:

ფართობი:

არასასოფლო სამეურნეო

6683 კვ.მ (WGS 84 / UTM zone 38N)

6678 კვ.მ (WGS 84 / UTM zone 37N)

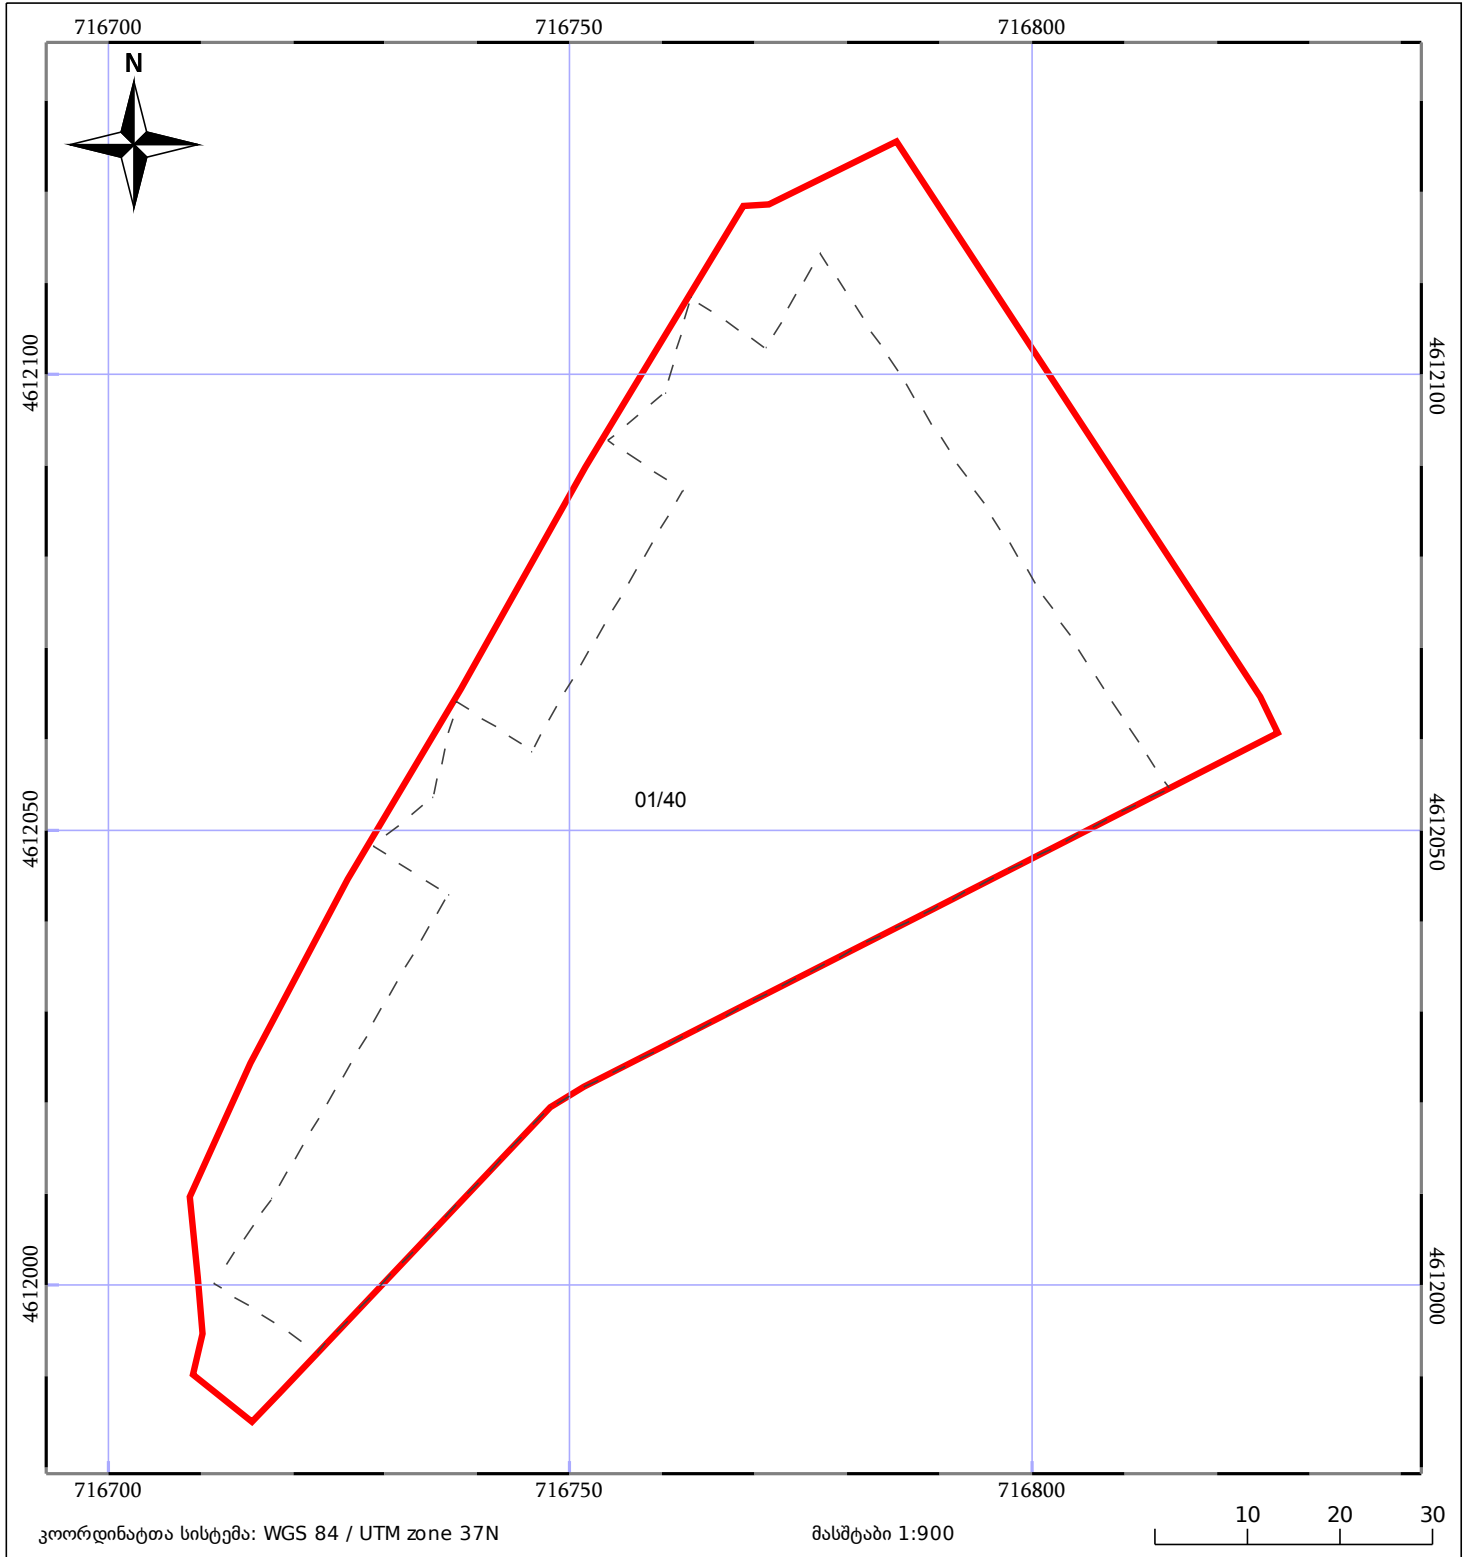

05/25 მშენებარე ნაგებობა	05/25 მენობა/ნაგებობა	ტყის ფონდი
ნაკვეთის საკადასტრო საზღვარი	ხაზობრივი ნაგებობა	ვალდებულება