



საკადასტრო გეგმა

საჯარო რეესტრის ეროვნული
სააგენტო

საკადასტრო კოდი: **05.32.12.229**

განცხადების ნომერი: **892018835963**

მომზადების თარიღი: **09/10/2018**


ნაკვეთის დანიშნულება:

ფართობი:

არასასოფლო სამეურნეო

2088 კვ.მ (WGS 84 / UTM zone 38N)

2086 კვ.მ (WGS 84 / UTM zone 37N)

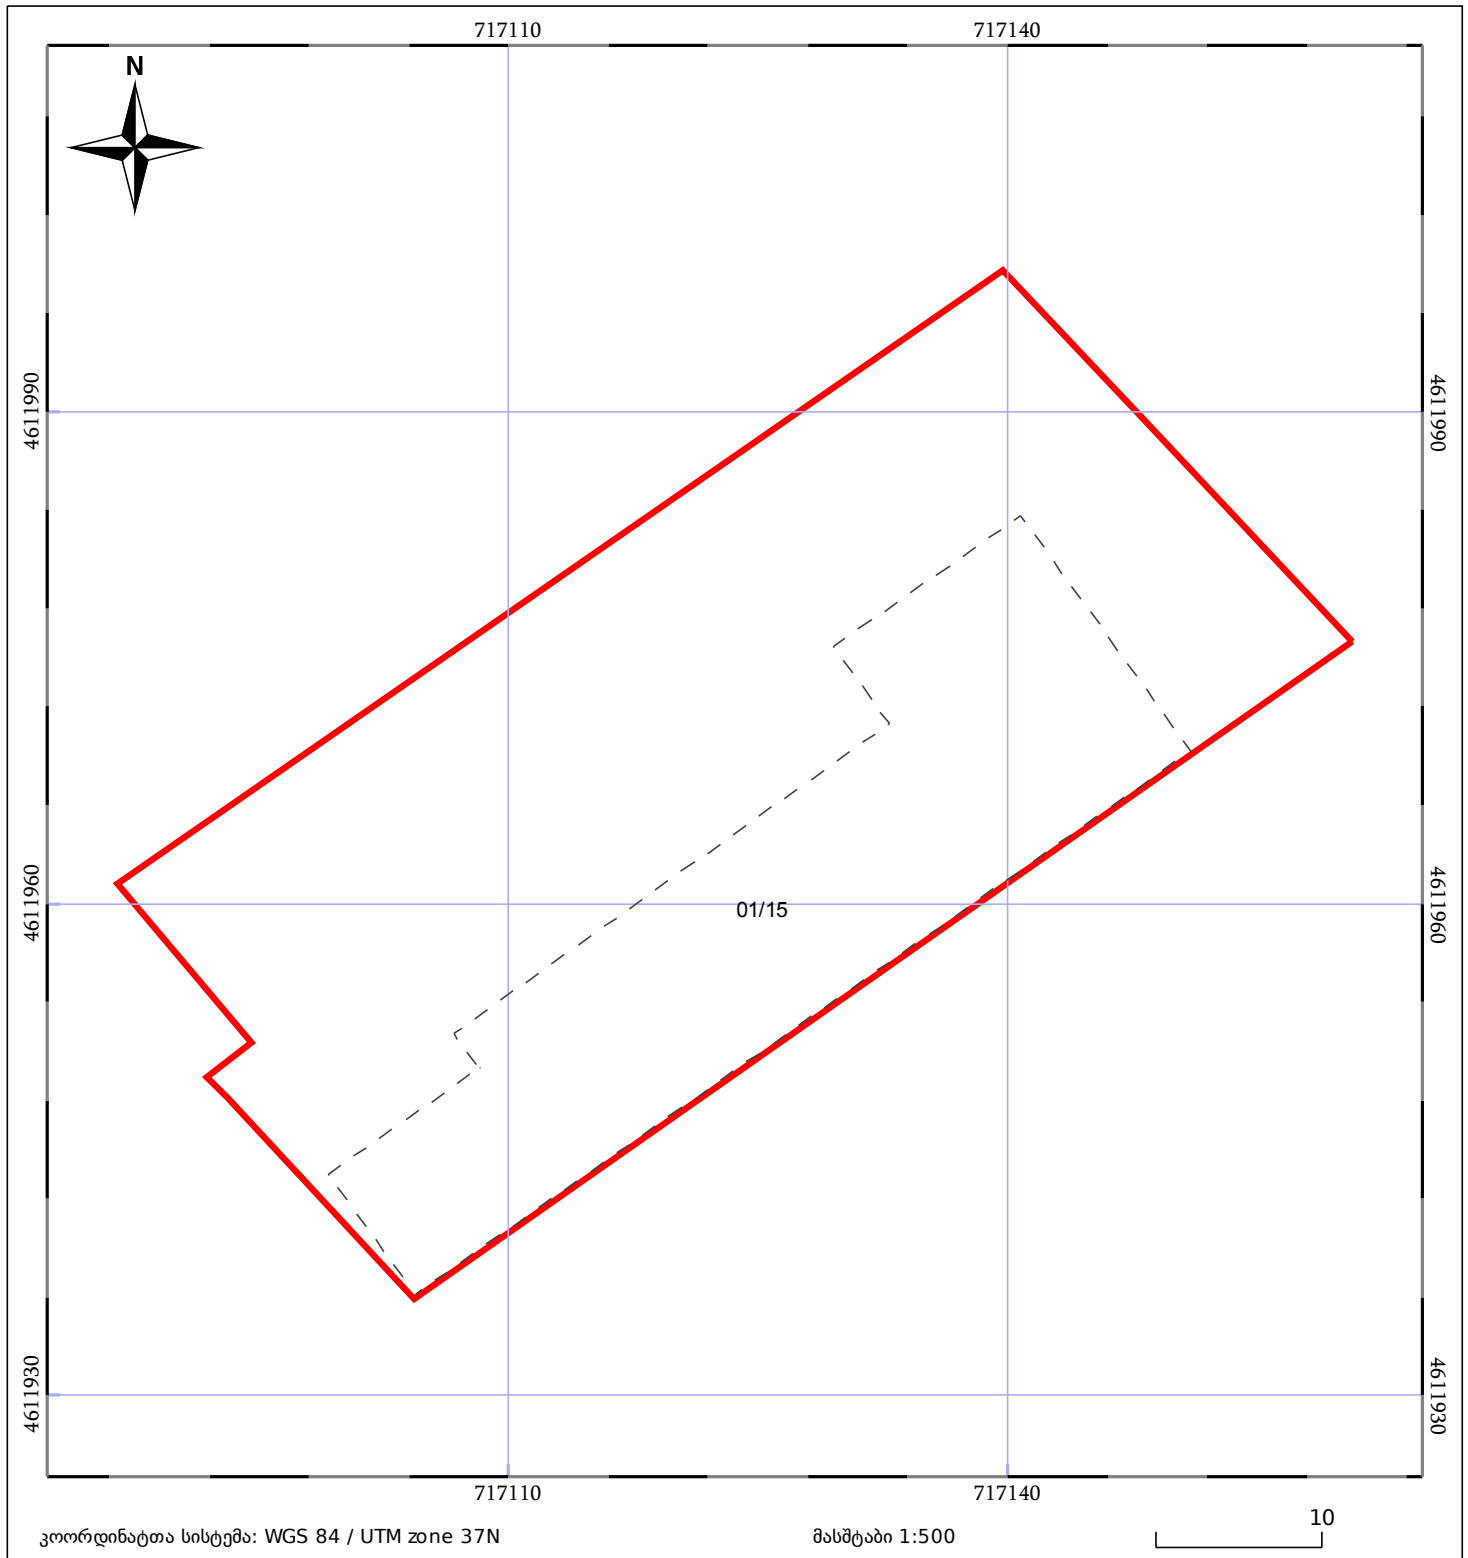

05/25 მშენებარე ნაგებობა	05/25 შენობა/ნაგებობა	ტყის ფონდი
ნაკვეთის საკადასტრო საზღვარი	საზოგადოებრივი ნაგებობა	ვალდებულება