




საკადასტრო გეგმა

საჯარო რეგისტრის ეროვნული
სააგენტო

საკადასტრო კოდი: **01.14.02.013.207**
განცხადების ნომერი: **882022133501**
მომზადების თარიღი: **25/02/2022**

ნაკვეთის დანიშნულება: **არასასოფლო სამეურნეო**
ფართობი: **3829 კვ.მ (WGS 84 / UTM zone 38N)**
ვალდებულების ფართობი: **91 კვ.მ (WGS 84 / UTM zone 38N)**

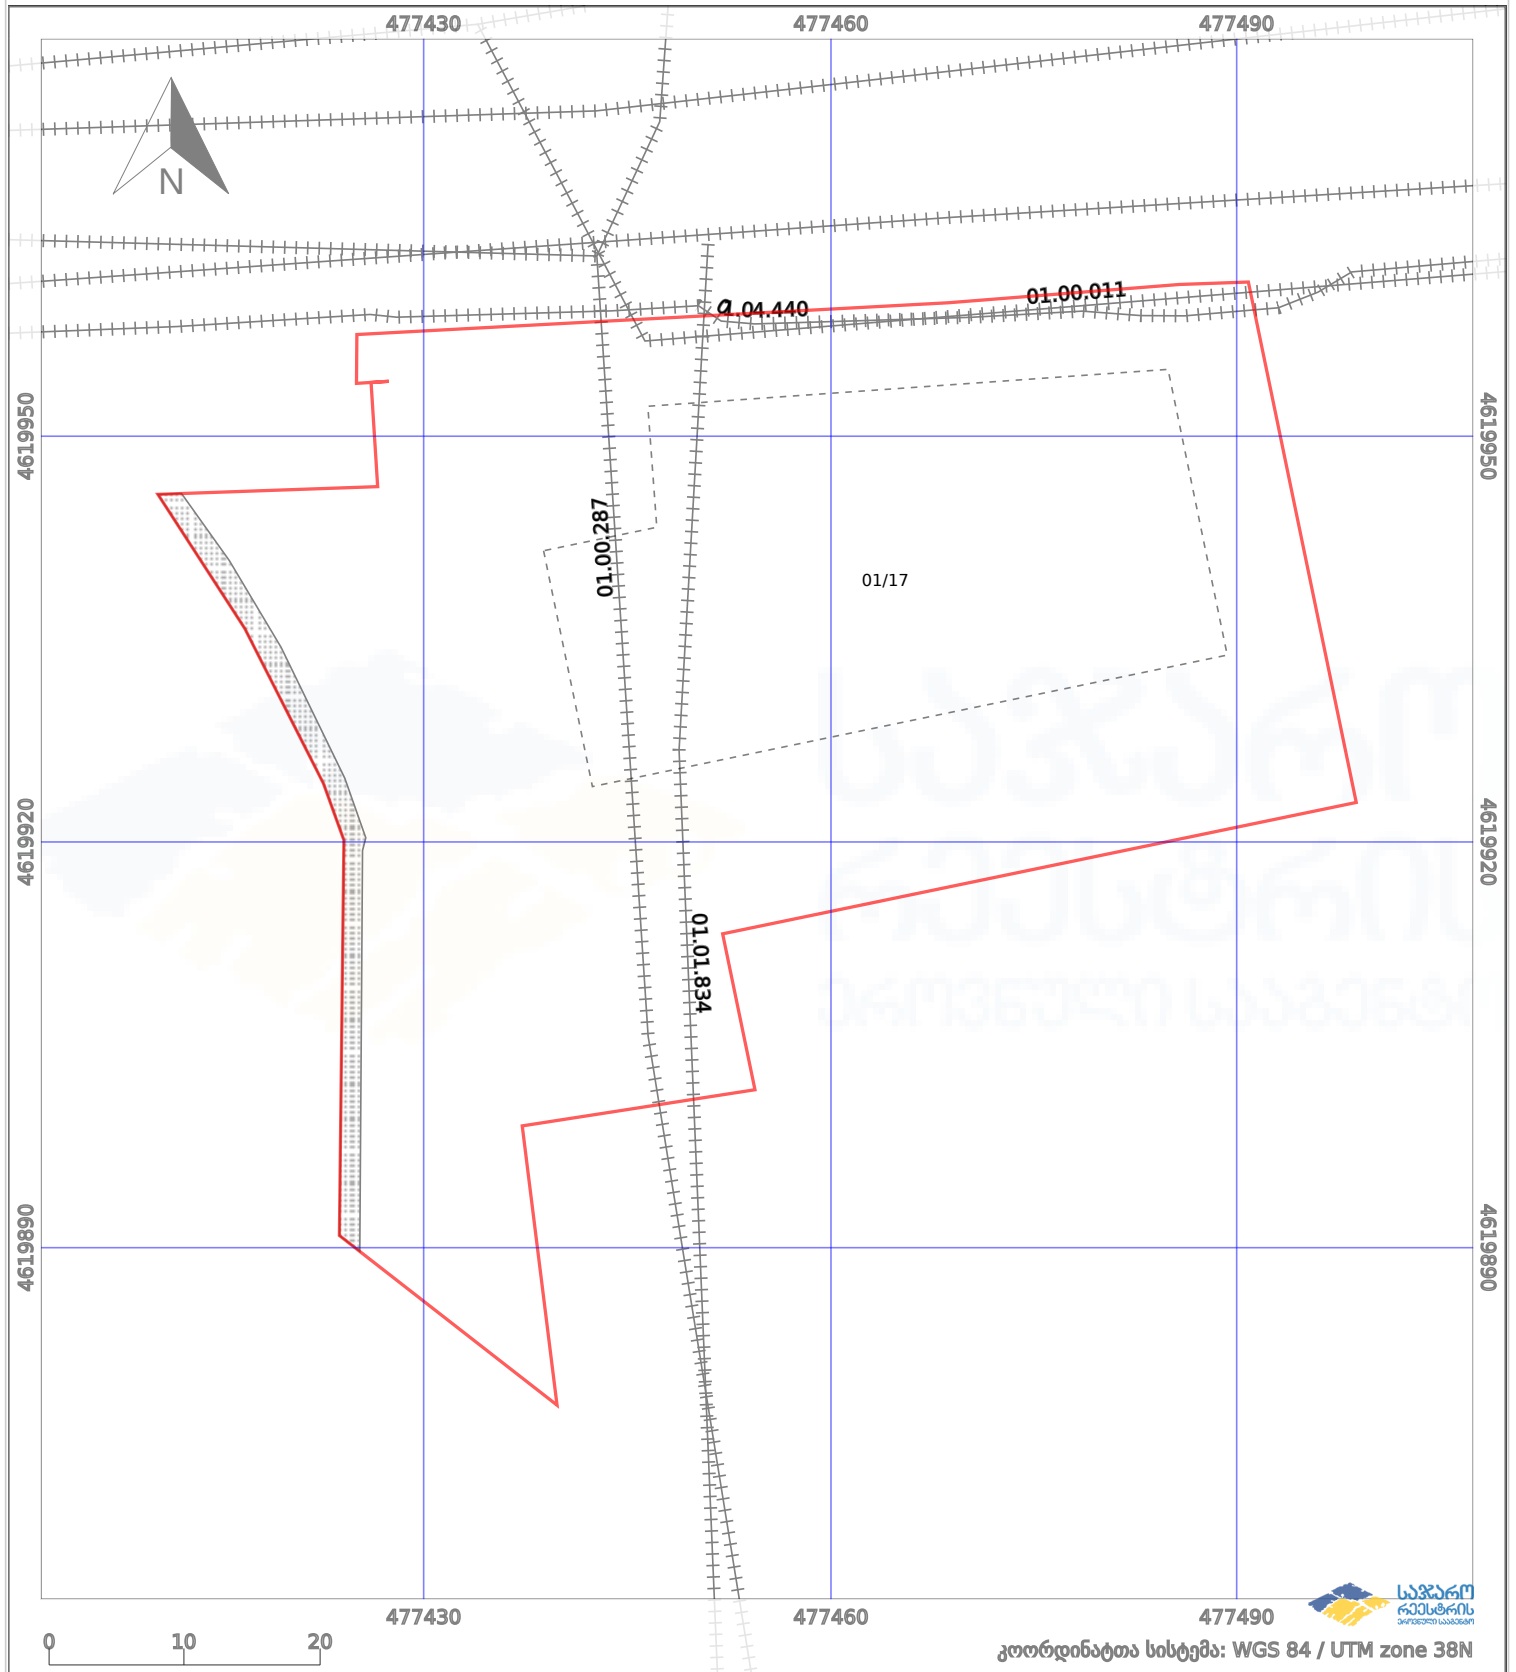

—	ნაკვეთის საზღვარი	- - -	მშენებარე ნაგებობა	02/4	აშენებული ნაგებობა
++++	სამობრივი ნაგებობა	⊙ ⊙	ტყის ფონდი	⊠	ვალდებულება