



# საკადასტრო გეგმა

საჯარო რეესტრის ეროვნული  
სააგენტო

საკადასტრო კოდი: 74.02.12.356

ნაკვეთის დანიშნულება:


სასოფლო-სამეურნეო

განცხადების ნომერი: 882017208606

ფართობი:

3552 კვ.მ (WGS 84 / UTM zone 38N)

მომზადების თარიღი: 06/07/2017

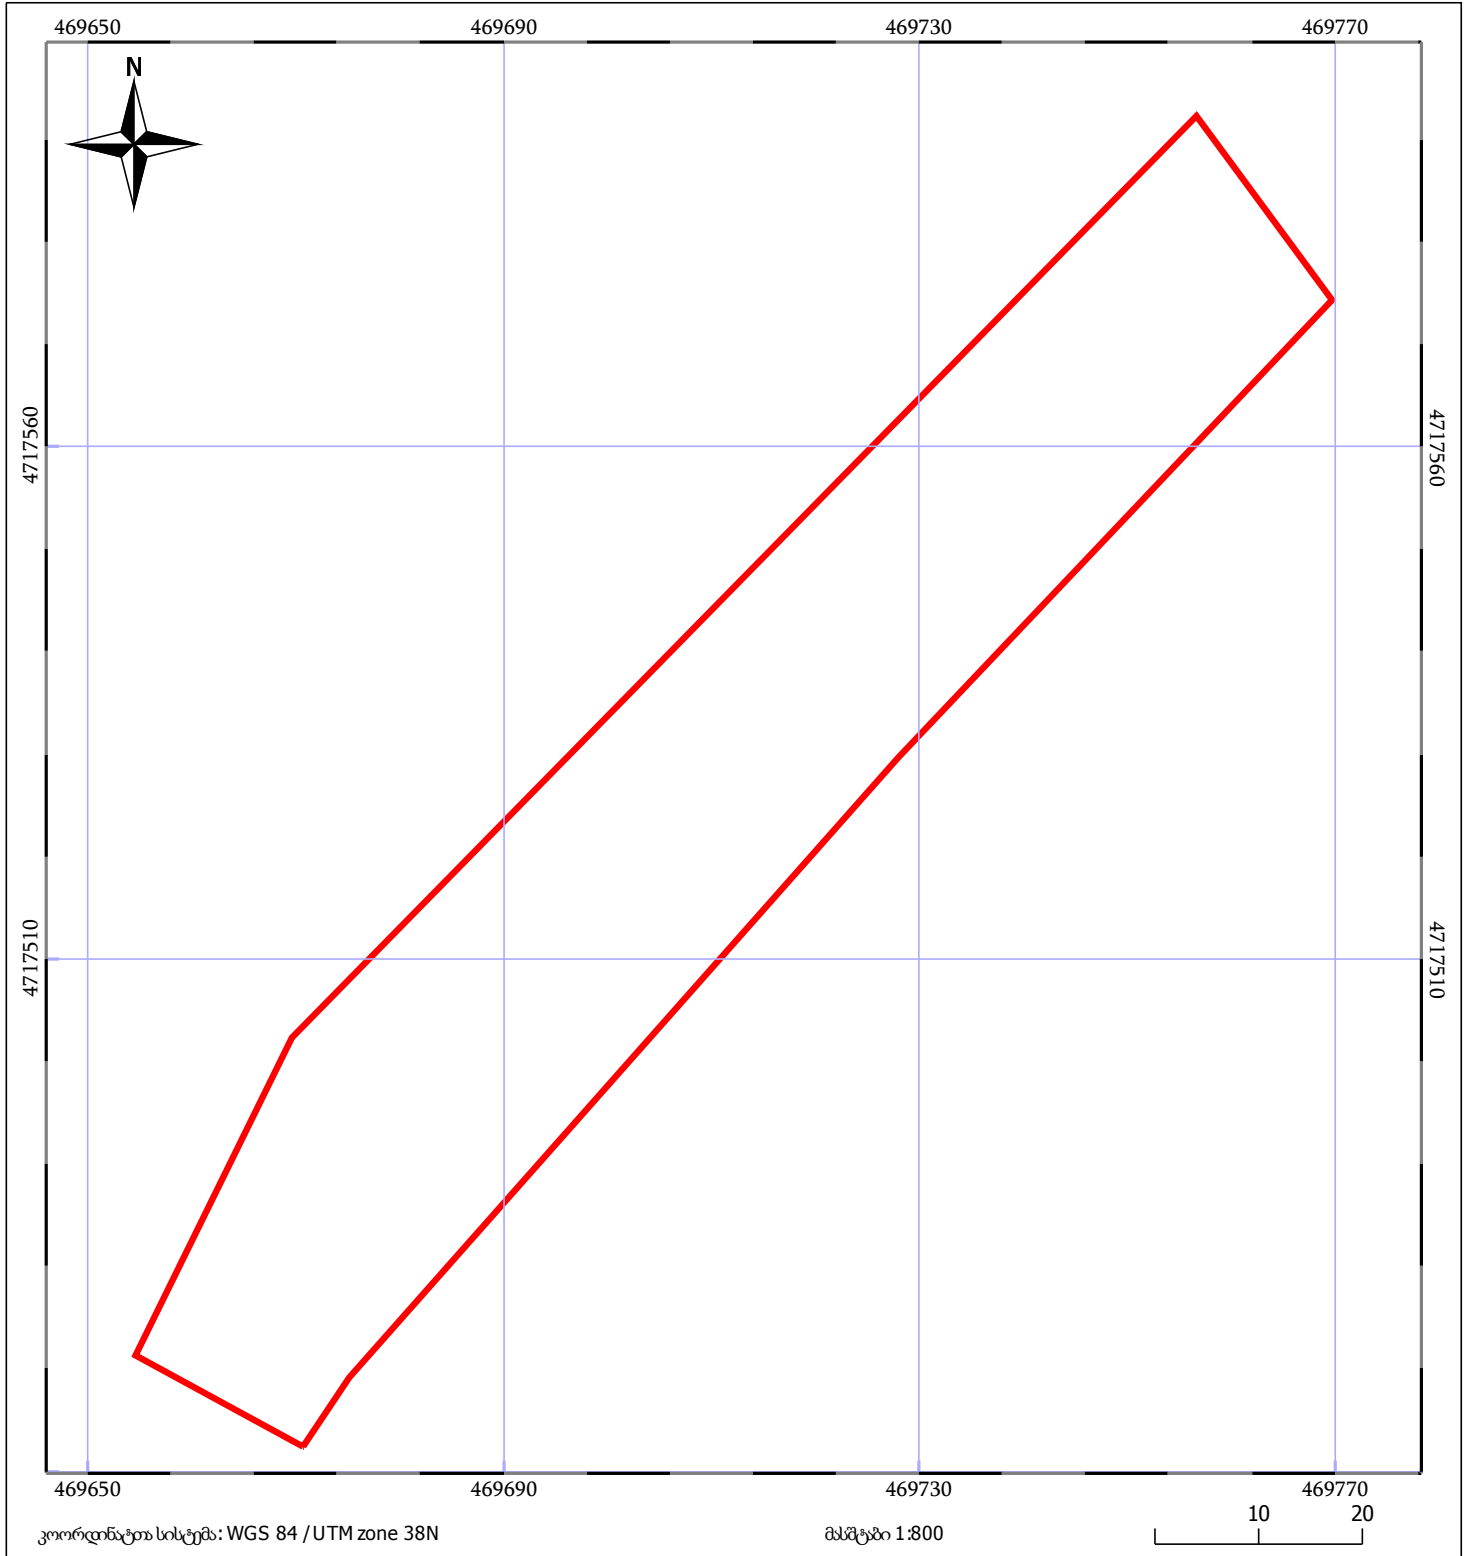

	ნაკვეთის საკადასტრო საზღვარი		ხაზობრივი ნაგებობა		ტყის ფონდი
	შენობა/ნაგებობა		მშენებარე ნაგებობა		ვალდებულება