



საკადასტრო გეგმა

საჯარო რეესტრის ეროვნული
სააგენტო

საკადასტრო კოდი: **20.31.01.281**

განცხადების ნომერი: **882020138874**

მომზადების თარიღი: **22/10/2020**


ნაკვეთის დანიშნულება:

სასოფლო-სამეურნეო

ფართობი:

5072 კვ.მ (WGS 84 / UTM zone 38N)

5071 კვ.მ (WGS 84 / UTM zone 37N)

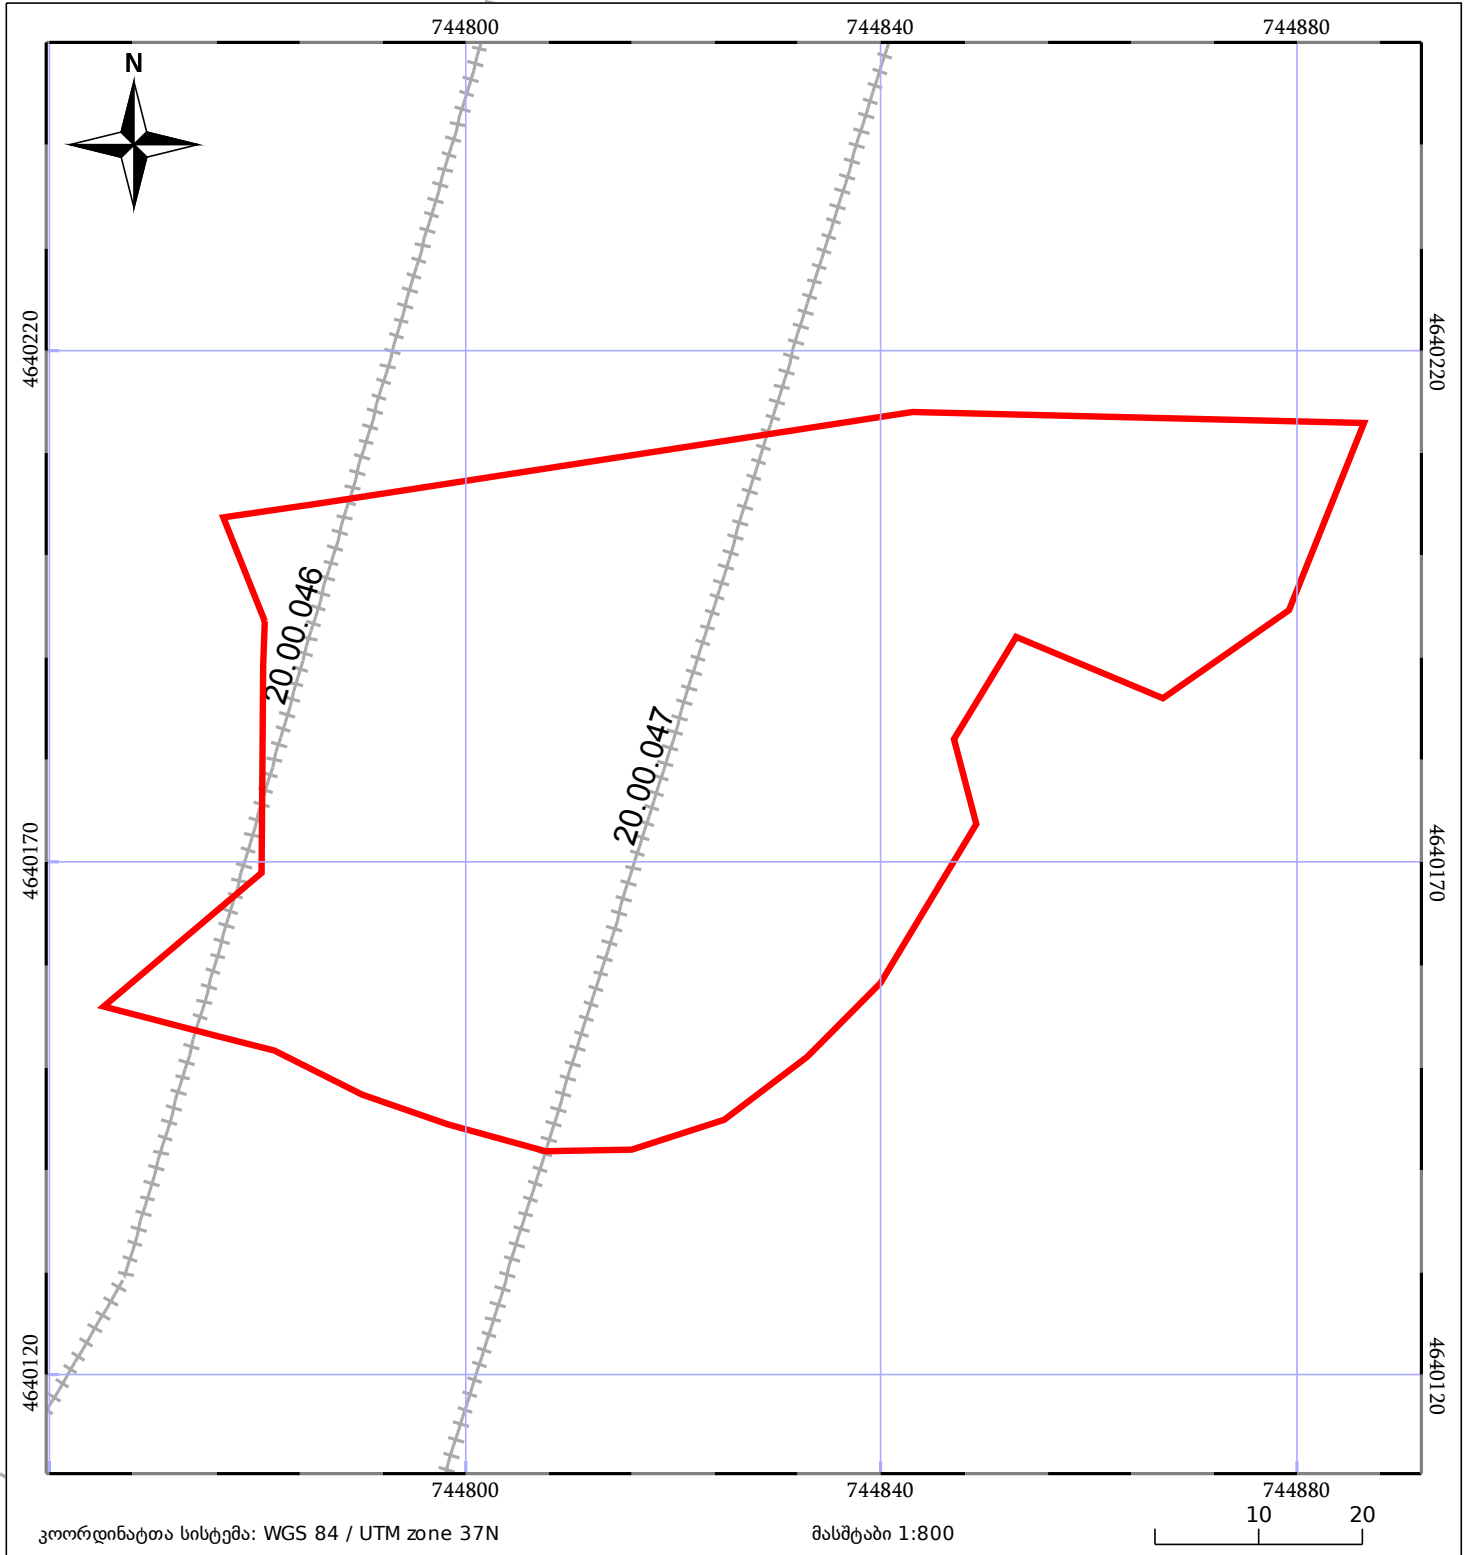

05/25 მშენებარე ნაგებობა	05/25 შენობა/ნაგებობა	ტყის ფონდი
ნაკვეთის საკადასტრო საზღვარი	ხაზობრივი ნაგებობა	ვალდებულება