




საკადასტრო გეგმა

საჯარო რეგისტრის ეროვნული  
სააგენტო

საკადასტრო კოდი: **72.03.27.1000**  
განცხადების ნომერი: **892024191006**  
მომზადების თარიღი: **23/08/2024**

ნაკვეთის დანიშნულება: **სასოფლო-სამეურნეო**  
ფართობი: **1900 კვ.მ (WGS 84 / UTM zone 38N)**

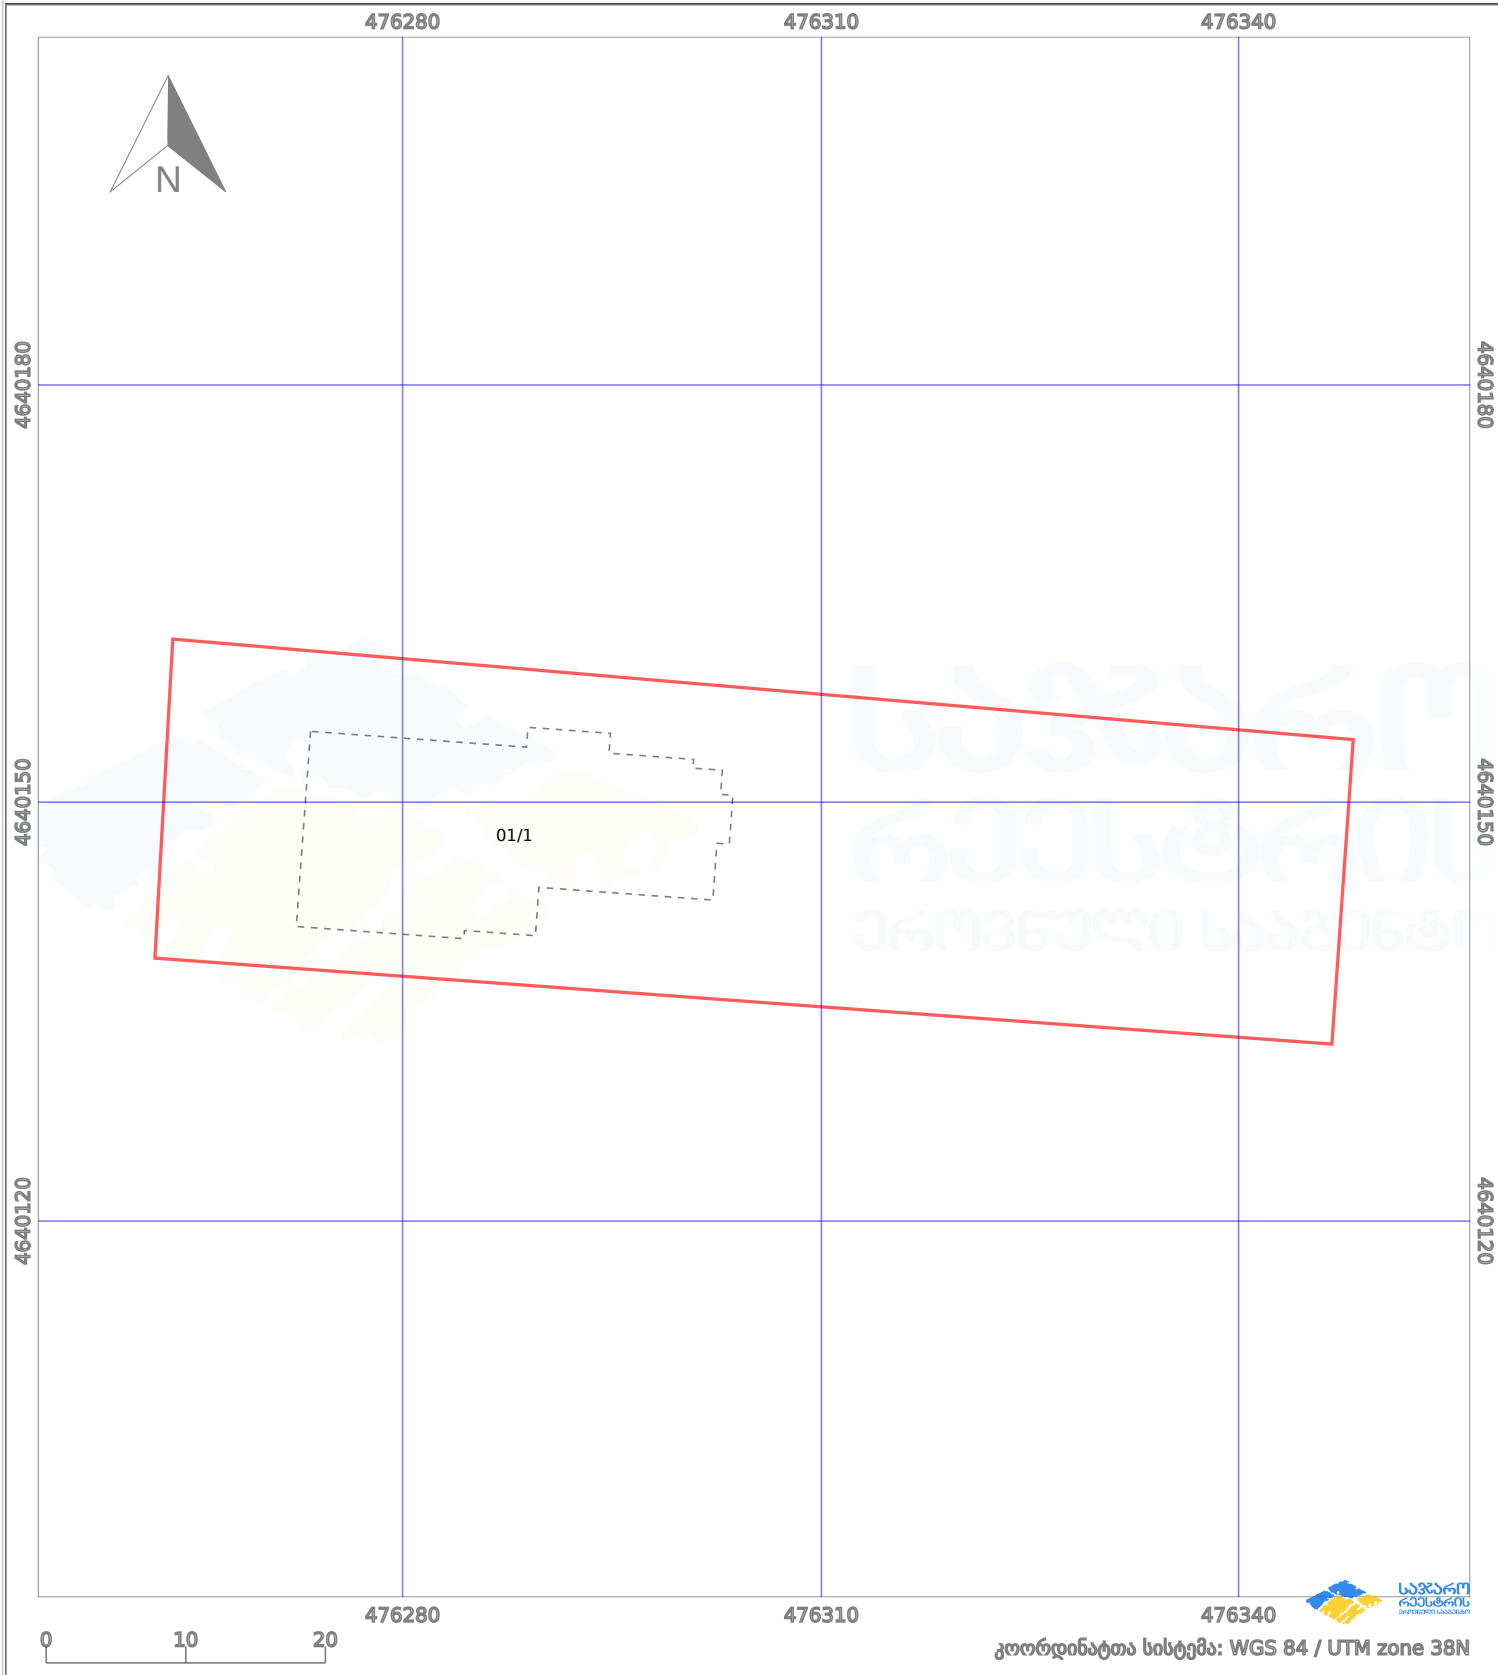

|                      |                   |  |                    |  |                     |
|----------------------|-------------------|--|--------------------|--|---------------------|
| პირობითი აღნიშვნები: |                   |  |                    |  |                     |
|                      | ნაკვეთის საზღვარი |  | მშენებარე ნაგებობა |  | აშენებული ნაგებობა  |
|                      | საზღვარი ნაგებობა |  | ტყის ფონდი         |  | ვალდებულება         |
|                      |                   |  |                    |  | მიწისქვეშა ნაგებობა |
|                      |                   |  |                    |  | ქარსაფარი ბოლი      |