



შენიშვნა-ნაგებობისა და შენობა-ნაგებობის ერთეულის შიდა აზომვითი ნახაზი არ შეესაბამება #315 დადგენილებას
ციფრულ ვერსიაში არ არის წარმოდგენილი SHP ფაილი
ციფრულ ვერსიაში არ არის წარმოდგენილი DWG(AUTOCAD) ფაილი
წარმოსადგენია ქალაქის ვერსია #315 დადგენილების შესაბამისი ფორმატით


მიწის ნაკვეთის საკადასტრო კოდი:
ერთეულის კოდი;
ბანკხალების რეგისტრაციის ნომერი:
ერთეულის ფართობი: 38 ზონა\ 37 ზონა
სართული

84.18.38.100.011
/
892025028122

მომზადების თარიღი

04.09.2025

შენიშვნა:

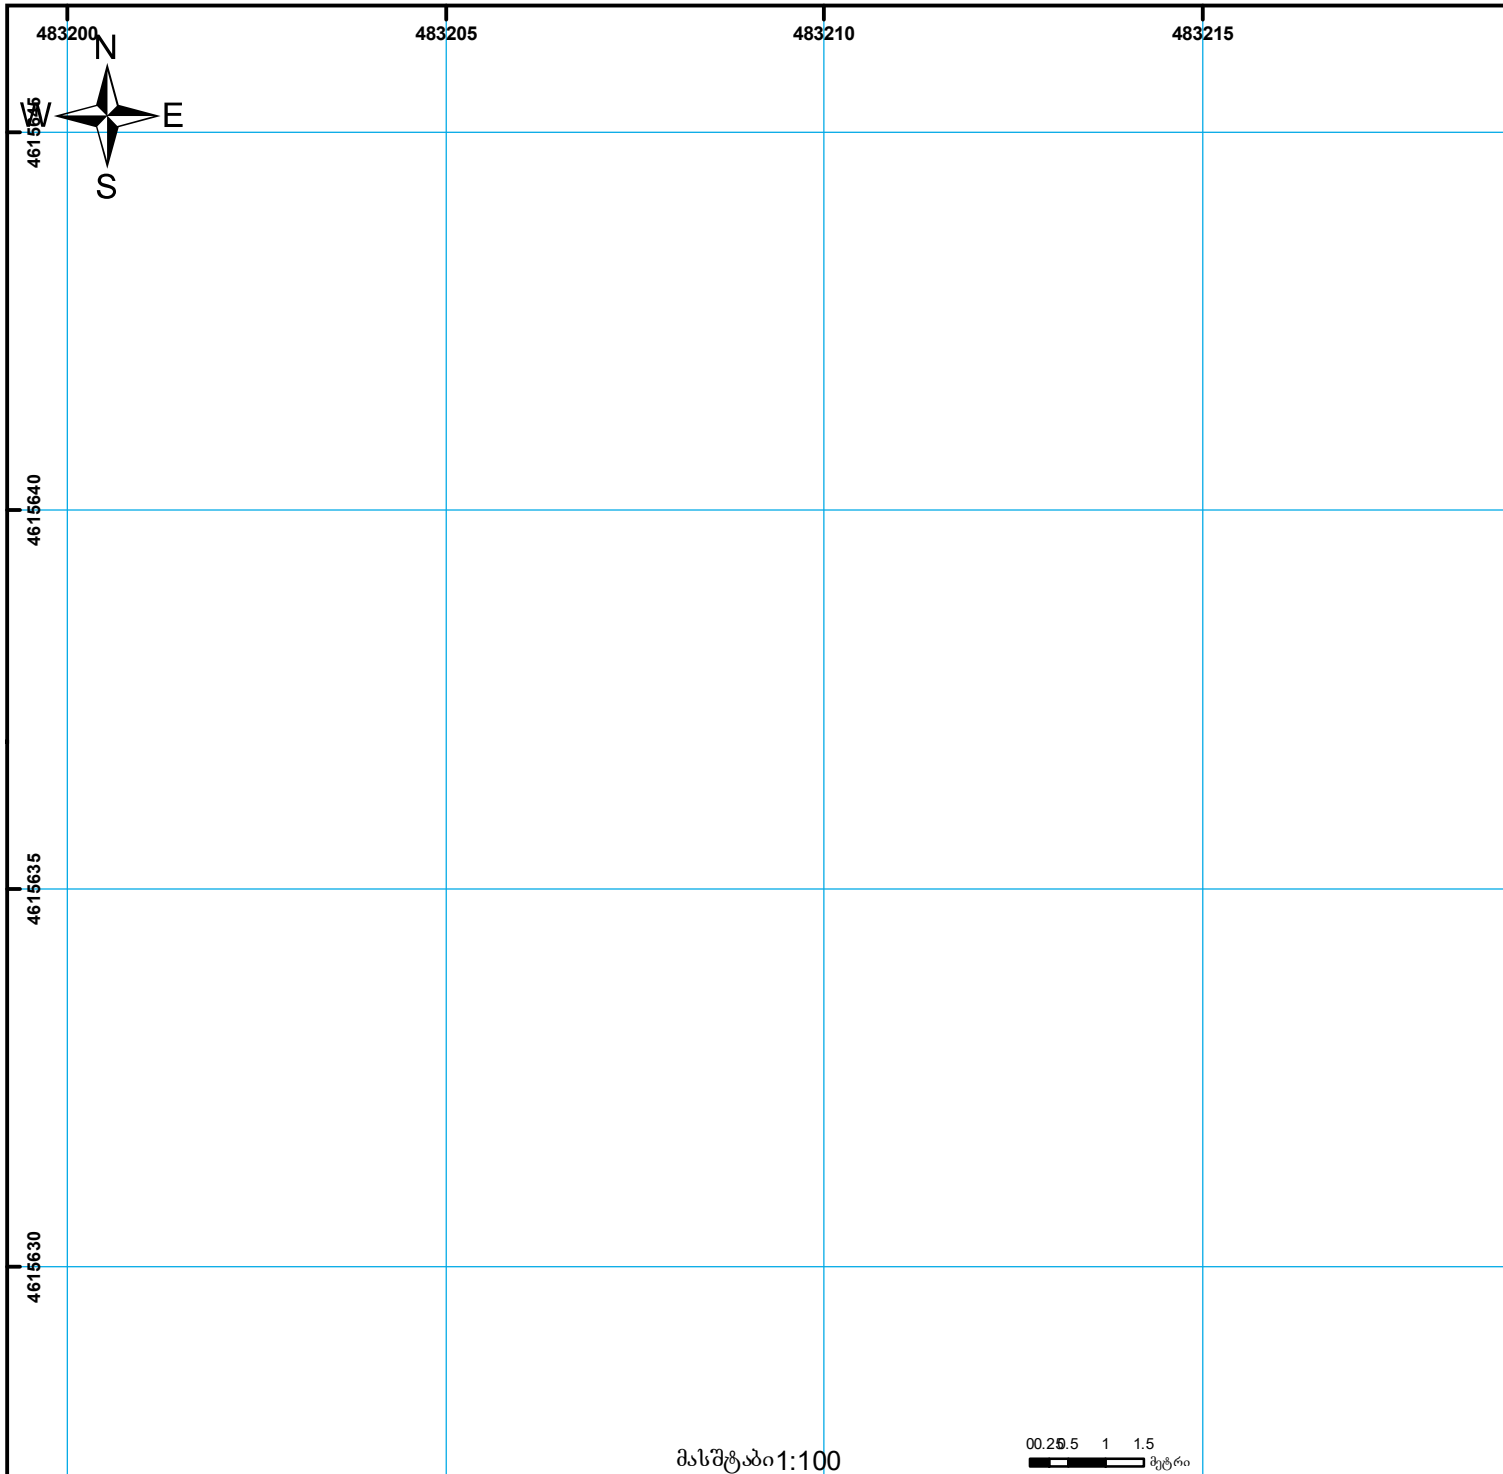

	შენიშვნა-ნაგებობა, პირობითი ნომერი/სართულიანობა		ვალიდებულია		ხაზობრივი ნაგებობა
	მიწის ნაკვეთის საკადასტრო საზღვარი		შეგნებარე ნაგებობა		მიწისქვეშა ნაგებობა