




საკადასტრო გეგმა

საქართველოს რეესტრის ეროვნული სააგენტო

საკადასტრო კოდი: **05.32.21.641**
განცხადების ნომერი: **882024590885**
მომზადების თარიღი: **13/05/2024**

ნაკვეთის დანიშნულება:
ფართობი:

არასასოფლო-სამეურნეო
800 კვ.მ (WGS 84 / UTM zone 38N)
800 კვ.მ (WGS 84 / UTM zone 37N)

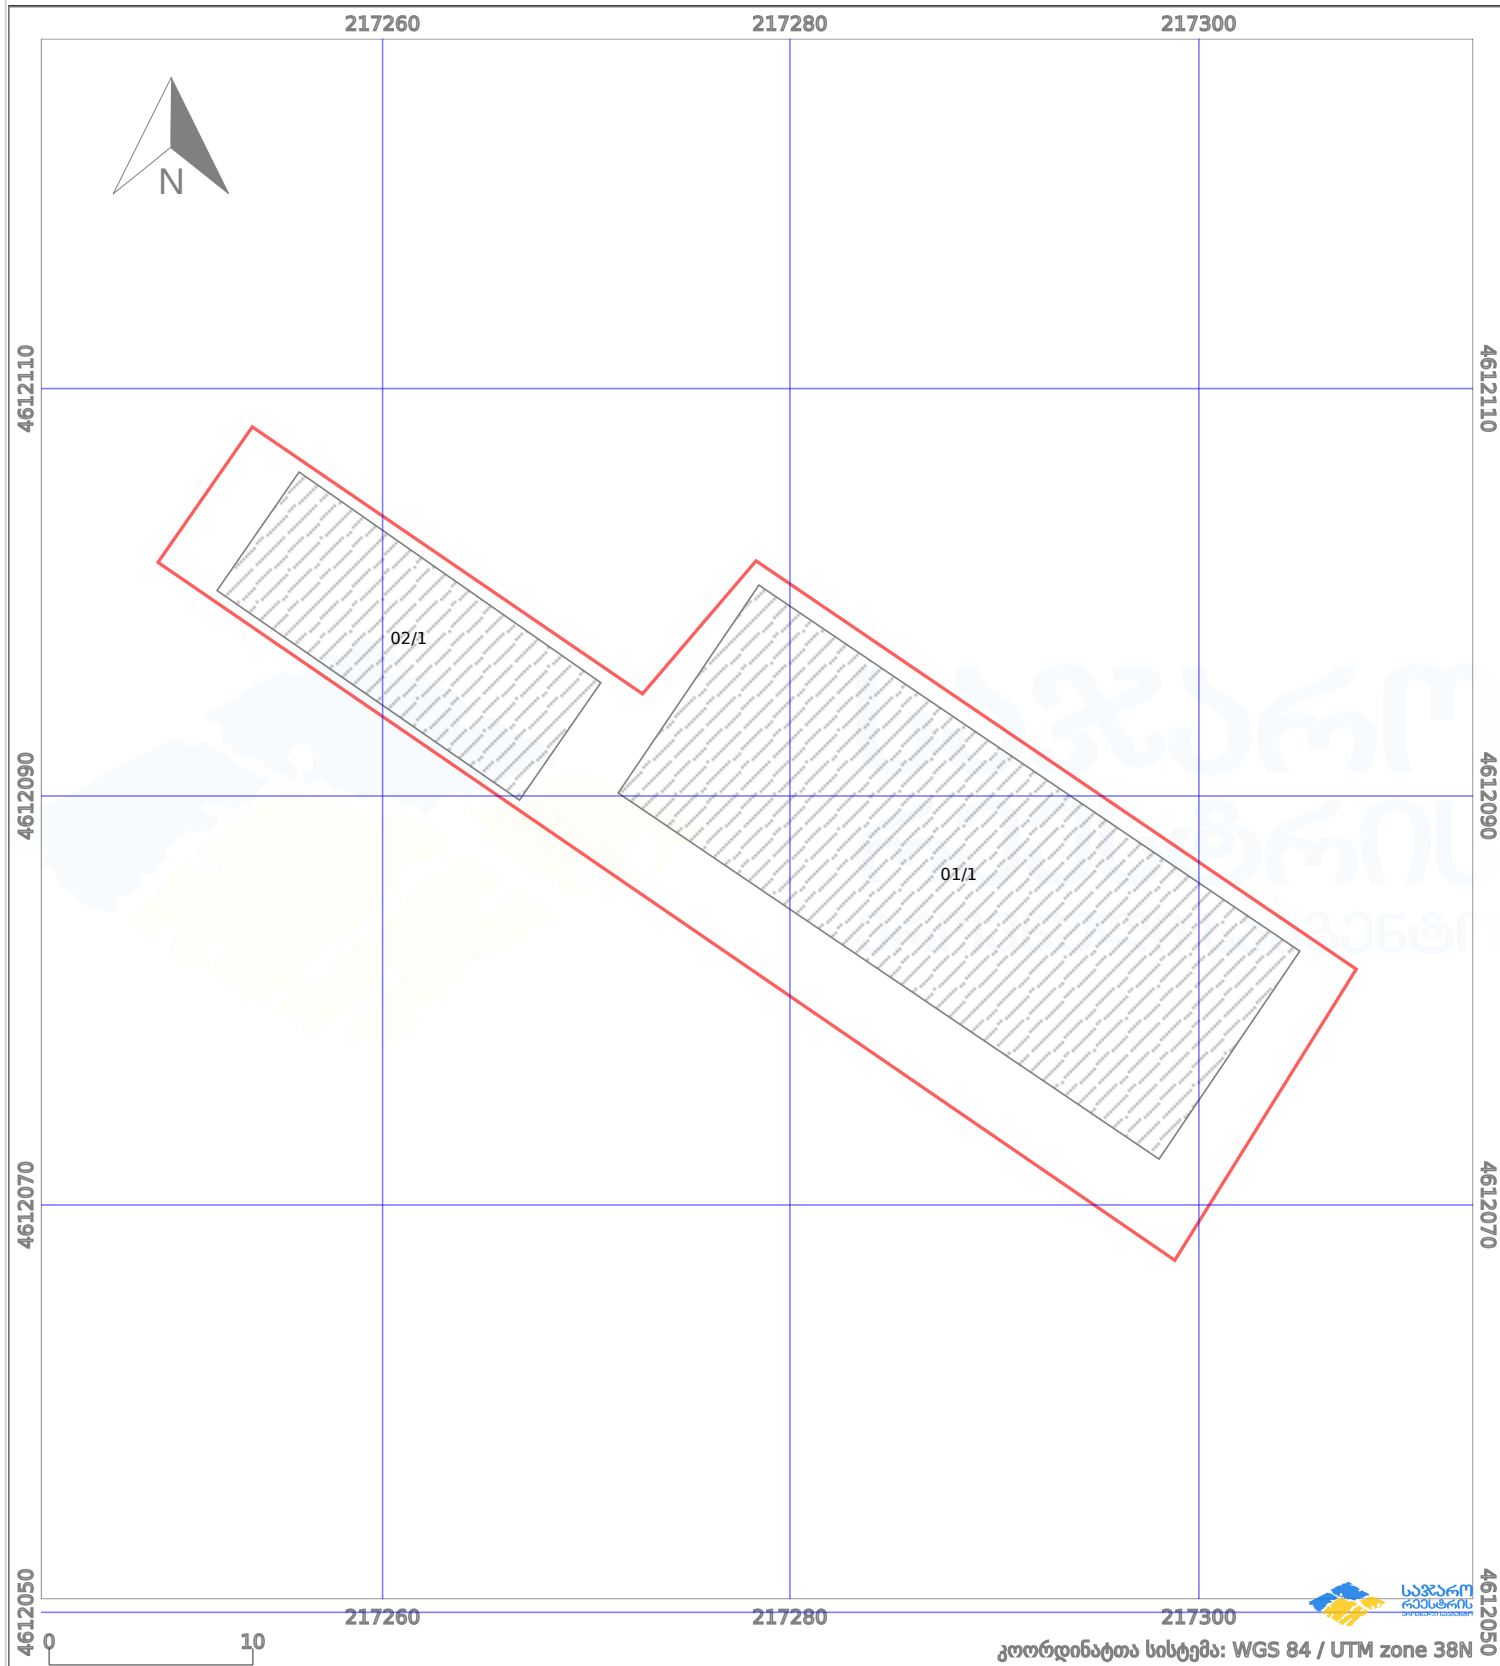

პირობითი აღნიშვნები:

	ნაკვეთის საზღვარი		მშენებარე ნაგებობა		02/4	ამენებული ნაგებობა		მინისქვეშა ნაგებობა
	საზღვრივი ნაგებობა		ტყის ფონდი			ვალდებულება		ქარსაფარი ბოლი